

PIANO URBANISTICO COMUNALE 2005

ORIOI BOHIGAS - ALBERT PUIGDOMENECH
MBM ARQUITECTES S.A.

STRUTTURA SPECIALE - UFFICIO DI PIANO
BIANCA DI ROBERTO
 Dirigente
FILIPPINA D'AMADIO
 Responsabile Progettazione Urbanistica
CARMEN GIULIA
 Responsabile Progettazione Urbanistica
FRANCESCO SALVO
 Responsabile Progettazione Urbanistica
SANDRO T. ANDREAS
 Responsabile Progettazione Urbanistica
SESTIERO
CARLA CATTO
 ROBERTO ROSSI
 GIOVANNI RUFFINO
 CONADO MARINO
 GIACCA PIRIO
 MARCELLO SANDE


INQUADRAMENTO
Adeguate alle osservazioni accolte

II **AMBITO SUB-REGIONALE**

Il **DIRETTORE** di SETTORE
 Bianca De Roberto
 L'**ACCESSORE** ALL'URBANISTICA
 Domenico De Maio
 Il **SINDACO**
 Vincenzo De Luca

Legenda

- LIMITE DEL COMUNE DI SALERNO
 - LIMITE DELLE PROVINCE
 - COMUNE DI SALERNO
 - Centri urbani di più diretta relazione
- LUOGHI DI ATTRAZIONE PER ATTIVITA' SOCIO-ECONOMICHE, TURISTICHE E CULTURALI**
- Interesse socio-economico
 - Nucleo industriale e zona A.S.I.
 - Porto turistico
 - Stazioni termali
 - Parchi naturali, riserve ed aree del turismo montano
 - Area archeologica ed emergenze architettoniche di particolare interesse storico-artistico
 - Università degli studi di Salerno e centri di ricerca scientifica
 - Attività relazionali con centri di interesse turistico o di interesse artigianale
 - Attività relazionali o carattere locale
- INSEME DELLE PRINCIPALI INFRASTRUTTURE PER LA MOBILITA' SUL TERRITORIO**
- Rete stradale tipo A
 - Rete ferroviaria
 - Infrastruttura ferroviaria di progetto - Quadruplicamento Salerno Battipaglia
 - Via del mare
 - ✈ Aeroporto
 - ✈ Eliparte/Platoforno
 - ✈ Porto commerciale
 - ✈ Interporto Battipaglia - Noia
 - Ⓢ Stazione di Salerno Rete ferroviaria Alta Velocità

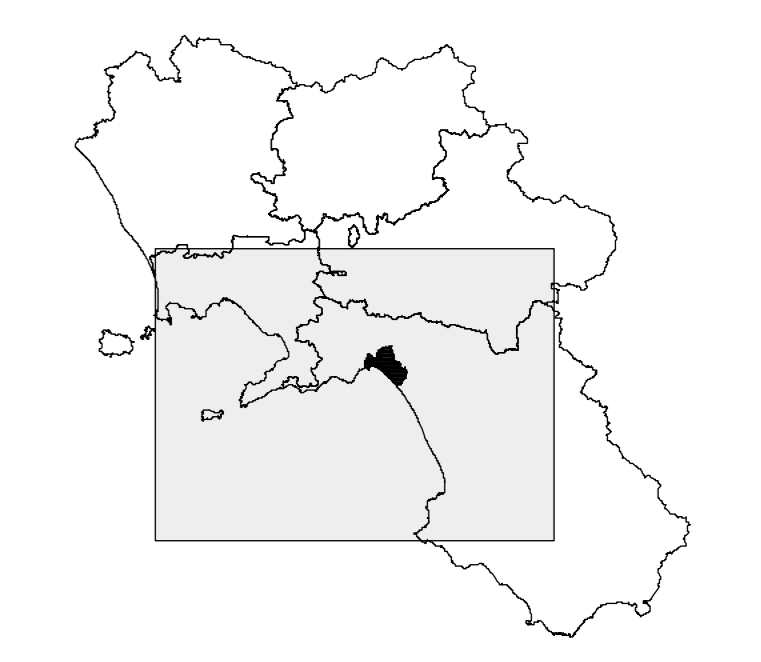

Scala 1 : 100.000

Unione delle carte topografiche d'Italia - sezioni dell'Istituto Geografico Militare in scala di 1: 25.000. Riprese aerofotogrammetriche anno 1984 - ricognizioni anno 1987.

