FALD. 12/2
3/5

Ing. Cav. **ERNESTO DONZELLI** - Ing. Prof. Cav. **NICOLA CAVACCINI**

COMUNE DI SALERNO

PIANO REGOLATORE

del nuovo quartiere orientale

ALLIGATO V°

Profili longitudinali delle
Vie Principati ed Irno

Alleg. V

Ing. Prof. Cav. N. Cavaccini — Ing. Cav. E. Donzelli

Comune di Salerno

Progetto del Nuovo Rione Orientale

Allegato V

Profili longitudinali delle Vie Principati ed Irno

Scala per le { lunghezze 1:500 / altezze 1:100

VIA COMUNALE DEI PRINCIPATI

LIVELLETTA
L=68.70 ; D=m.4.65 ; P=+6.77 %
LIVELLETTA
L=m.151.25 ; D=m 6.47 ; P=+m 4.29 %
Fogna di 3° ord. P=4,90 %
Fogna di 1° ordine - P=6,94 %
Fogna di 1° ordine - P=6,70 %
Fogna di 3° ordine - P=4.74 %
Inizio Piazza A
Asse Via Irno
Estremo Piazza A
Asse Via 24
Inizio Ponte sulla Ferrovia
Estremo Ponte - Asse Via 23
Asse Via 22
Inizio Piazza B
Centro Piazza B - asse via 1
Estremo Piazza B
Asse Via 2
Orizzontale a m 5 sul mare
Numerazione delle ordinate
Quote del terreno / progetto
Distanze parziali / progressive
Ettometri e chilometri
m 20 s.m.

VIA IRNO

LIVELLETTA
L=m.133.00 ; D=m 7.22 ; P=m +5.43 %
LIVELLETTA
L=m. 74.50 ; D=m. 1.31 ; P=m. 1.75 %
LIVELLETTA
L=99.25 ; D=m 1.86 ; P=m. 1.80 %
Fogna di 3° ordine - P: 5.28 %
Fogna di 1° ordine - P: 1.61 %
Collettore alto - P. %
Estremo piazza A
Asse Via 24
Inizio Ponte sulla Ferrovia
Asse Via De Filippo
Estremo Ponte
Asse Via n° 23
Asse Via 20
Inizio Piazza C
Centro Piazza C
Estremo Piazza C
Asse Via 13
Asse Via 11
Asse Via 19
m 10 s.m.

FALD. 12/2
3/5

Ing. Cav. **ERNESTO DONZELLI** - Ing. Prof. Cav. **NICOLA CAVACCINI**

COMUNE DI SALERNO

PIANO REGOLATORE

del nuovo quartiere orientale

Via 9

ALLIGATO VI°

Profili longitudinali della Via Fuso e delle vie (1), (2), (3), (4), (5), (6), (7), (8), (9), (10)

Via 9 1a piazza C
Via 1 fino alla Piazza D
Piazza C

Alleg. VI

ING. PROF. CAV. N. CAVACCINI

ING. CAV. E. DONZELLI

COMUNE DI SALERNO

PROGETTO DEL NUOVO RIONE ORIENTALE

ALLEGATO. VI

Profili longitudinali dalla Via Fuso alla Via (10)

Scala per le {lunghezze 1:500 / altezze 1:100

VIA FUSO
1ª LIVELLETTA
2ª LIVELLETTA
3ª LIVELLETTA
4ª LIVELLETTA
5ª LIVELLETTA
Collettore alto P = 5.68 %
Collettore alto P = 5.68 %
Asse Via dei Principati
Asse via 3
Asse Via 4
Asse Via 5
Asse Via 7
Piazza H
Orizzontale a m 18 sul mare
Numerazione delle ordinate
Quote del terreno
Quote del progetto
Distanze parziali
Distanze progressive
Distanze ettom.che e chilom.che
VIA N°1
1ª LIVELLETTA
2ª LIVELLETTA
3ª LIVELLETTA
4ª LIVELLETTA
5ª LIVELLETTA
6ª LIVELLETTA
7ª LIVELLETTA
8ª LIVELLETTA
9ª LIVELLETTA
Fogna di 3° ordine P. 1,00 %
Fogna di 1° ordine P. 1,90 %
Fogna di 1° ordine P. 1,74 %
Fogna di 1° ordine P. 3,65 %
Fogna di 1° ordine P. 5,45 %
Fogna di 1° ordine P. 4,25 %
Fogna di 1° ordine P. 4,25 %
Fogna di 1° ordine P. 2,47 %
Inizio piazza B
Asse Via Principale
Estremo piazza B
Asse via 3
Asse via 4
Asse via 5
Asse via 6
Inizio piazza C
Centro piazza D
Estremo piazza D
Asse via 10
Orizzontale a m 2 s.m.
VIA N° 2
1ª LIVELLETTA
2ª LIVELLETTA
Fogna di 3° ordine P. 3,87 %
Fogna di 3° ordine P. 2,50 %
Asse Via Principati
Ciglio Via Principati
Asse via 3
Inizio piazza C
Asse via 4
Orizz. a m 20 s.m.
VIA N° 3
1ª LIVELLETTA
2ª LIVELLETTA
3ª LIVELLETTA
4ª LIVELLETTA
5ª LIVELLETTA
Fogna di 3° ordine P. 3,33 %
Fogna di 3° ordine P. 1,53 %
Fogna di 3° ordine P. 2,00 %
Asse via 23
Ciglio via Fuso
Orizz. a m 20 s.m.

DIS. N° 4

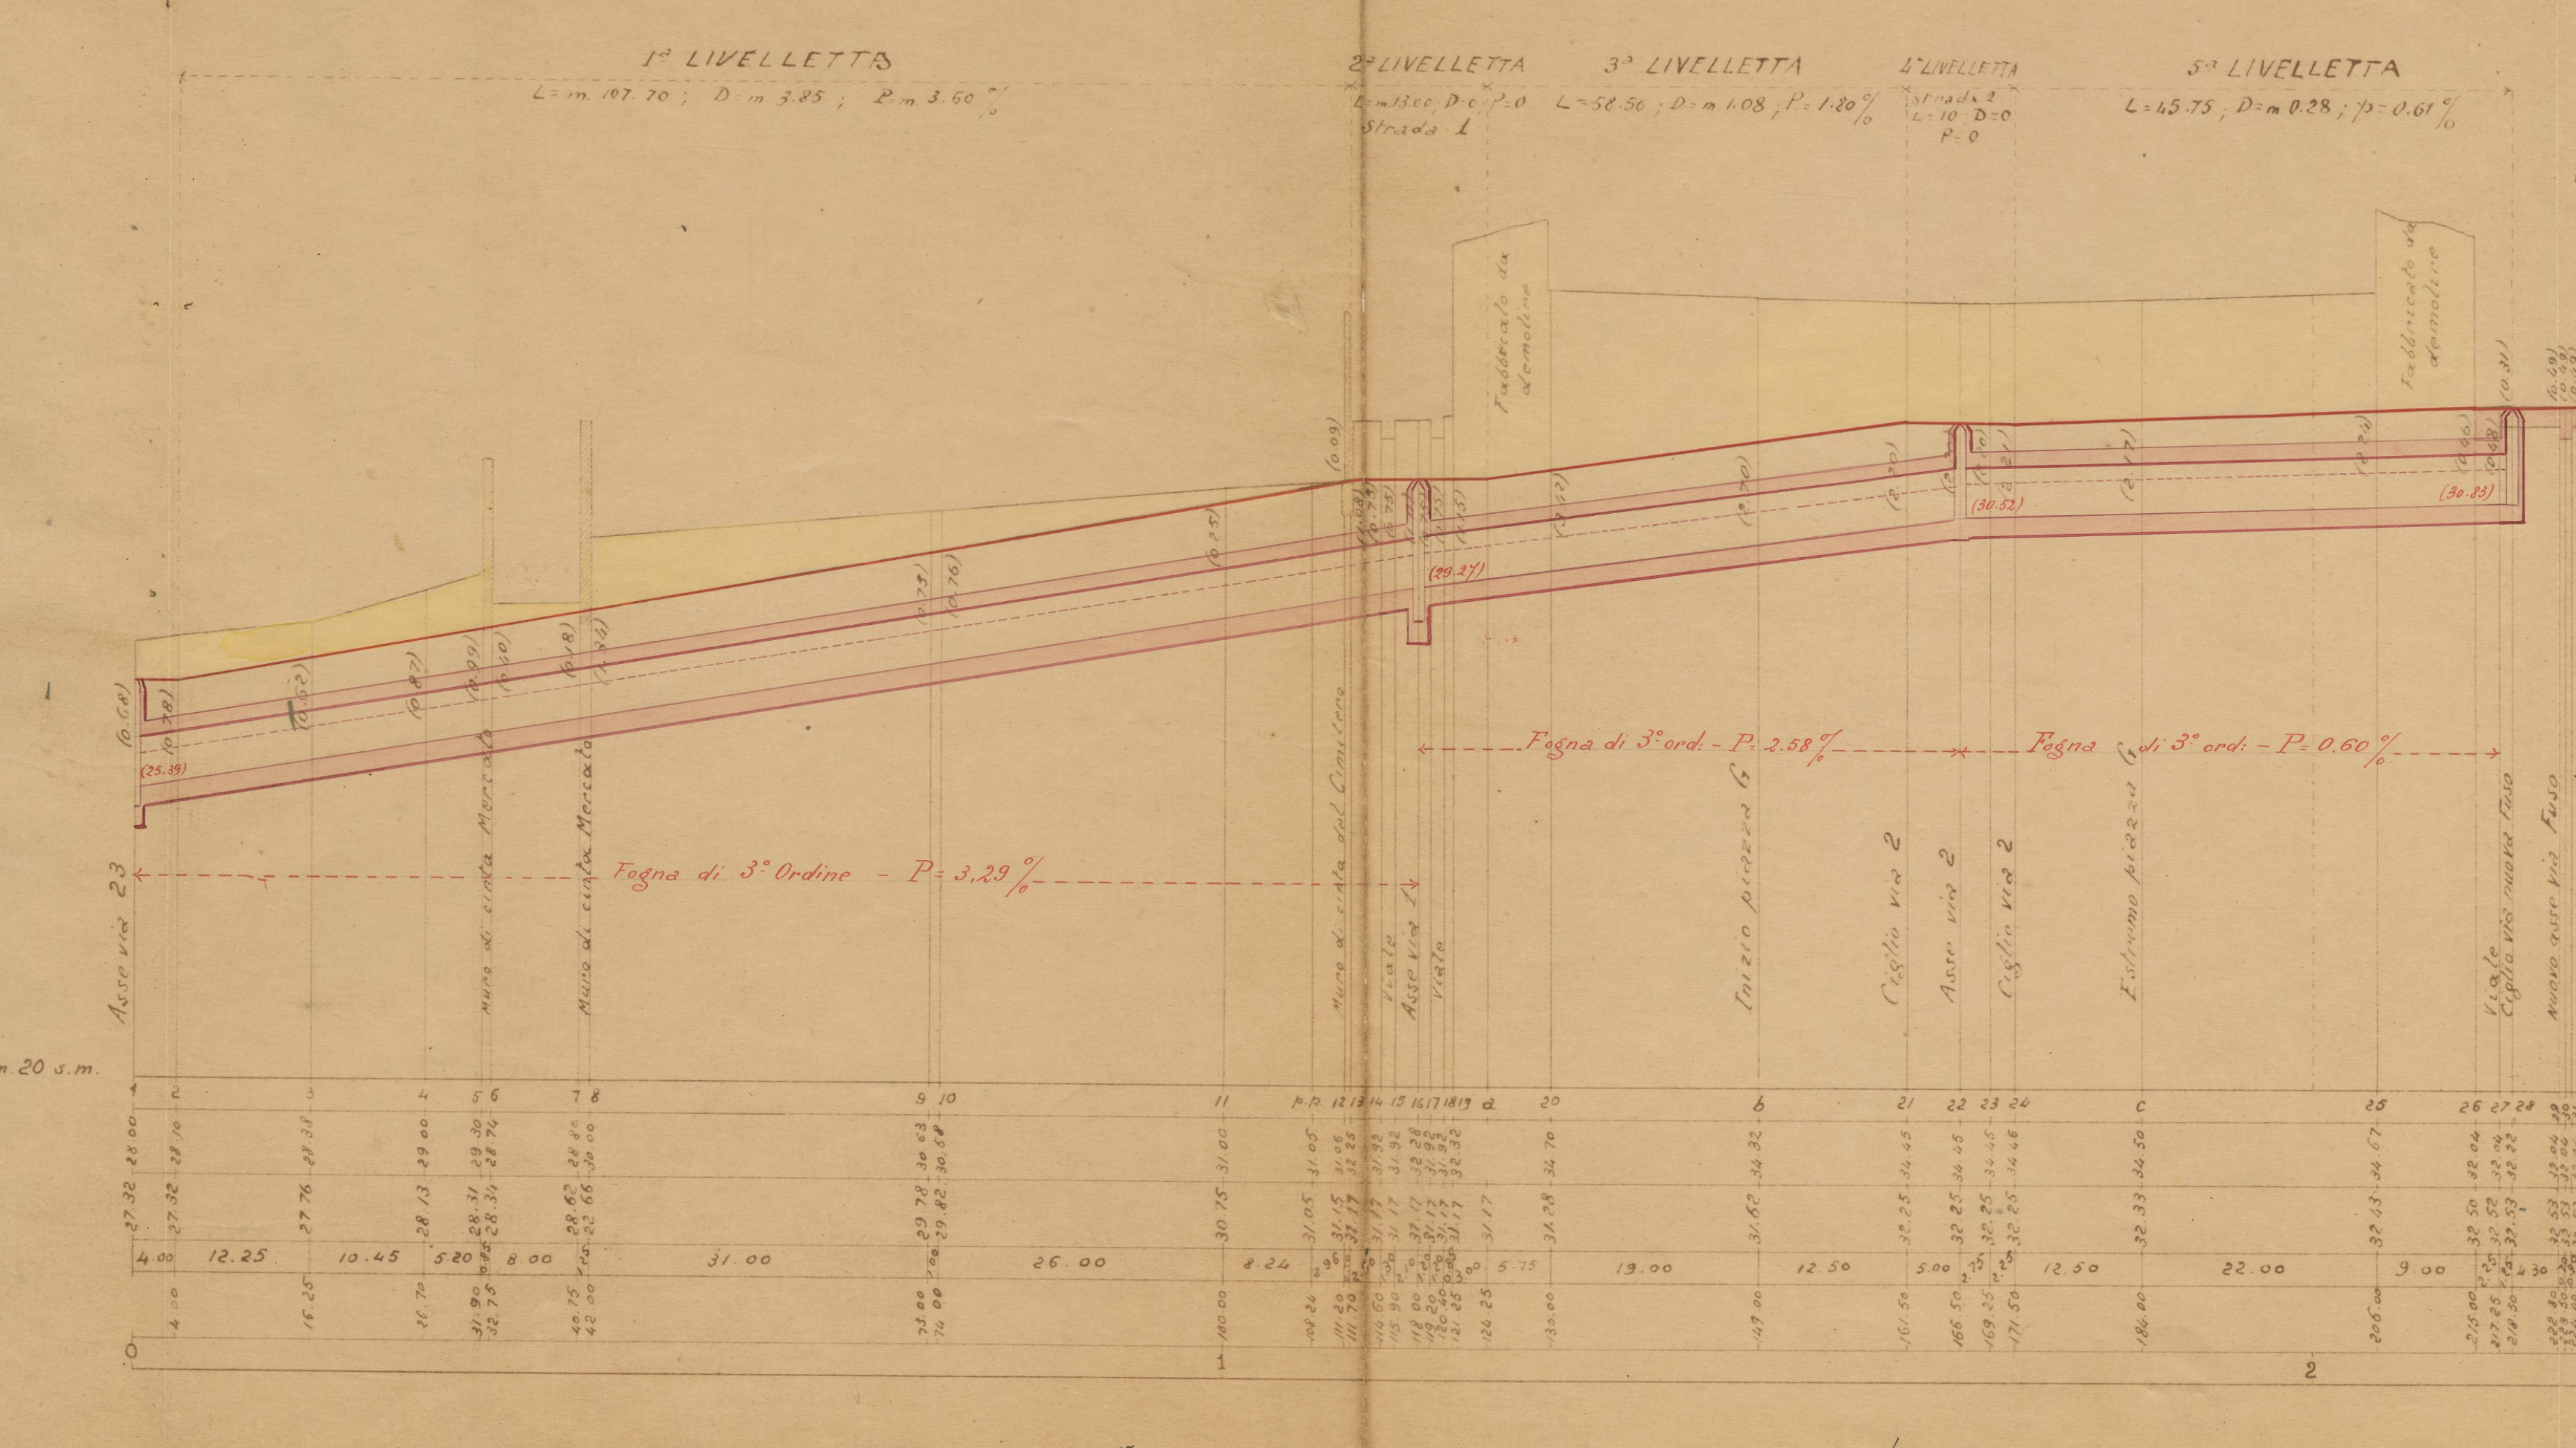

1ª LIVELLETTA
2ª LIVELLETTA
3ª LIVELLETTA
4ª LIVELLETTA
5ª LIVELLETTA
Fognatura su strada
Fognatura su strada
Fogna di 3° ord. - P. 2.38%
Fogna di 3° ord. - P. 0.60%
Fogna di 3° ordine - P. 3.29%
Orizz. a m 20 s. m.

DIS. N° 5

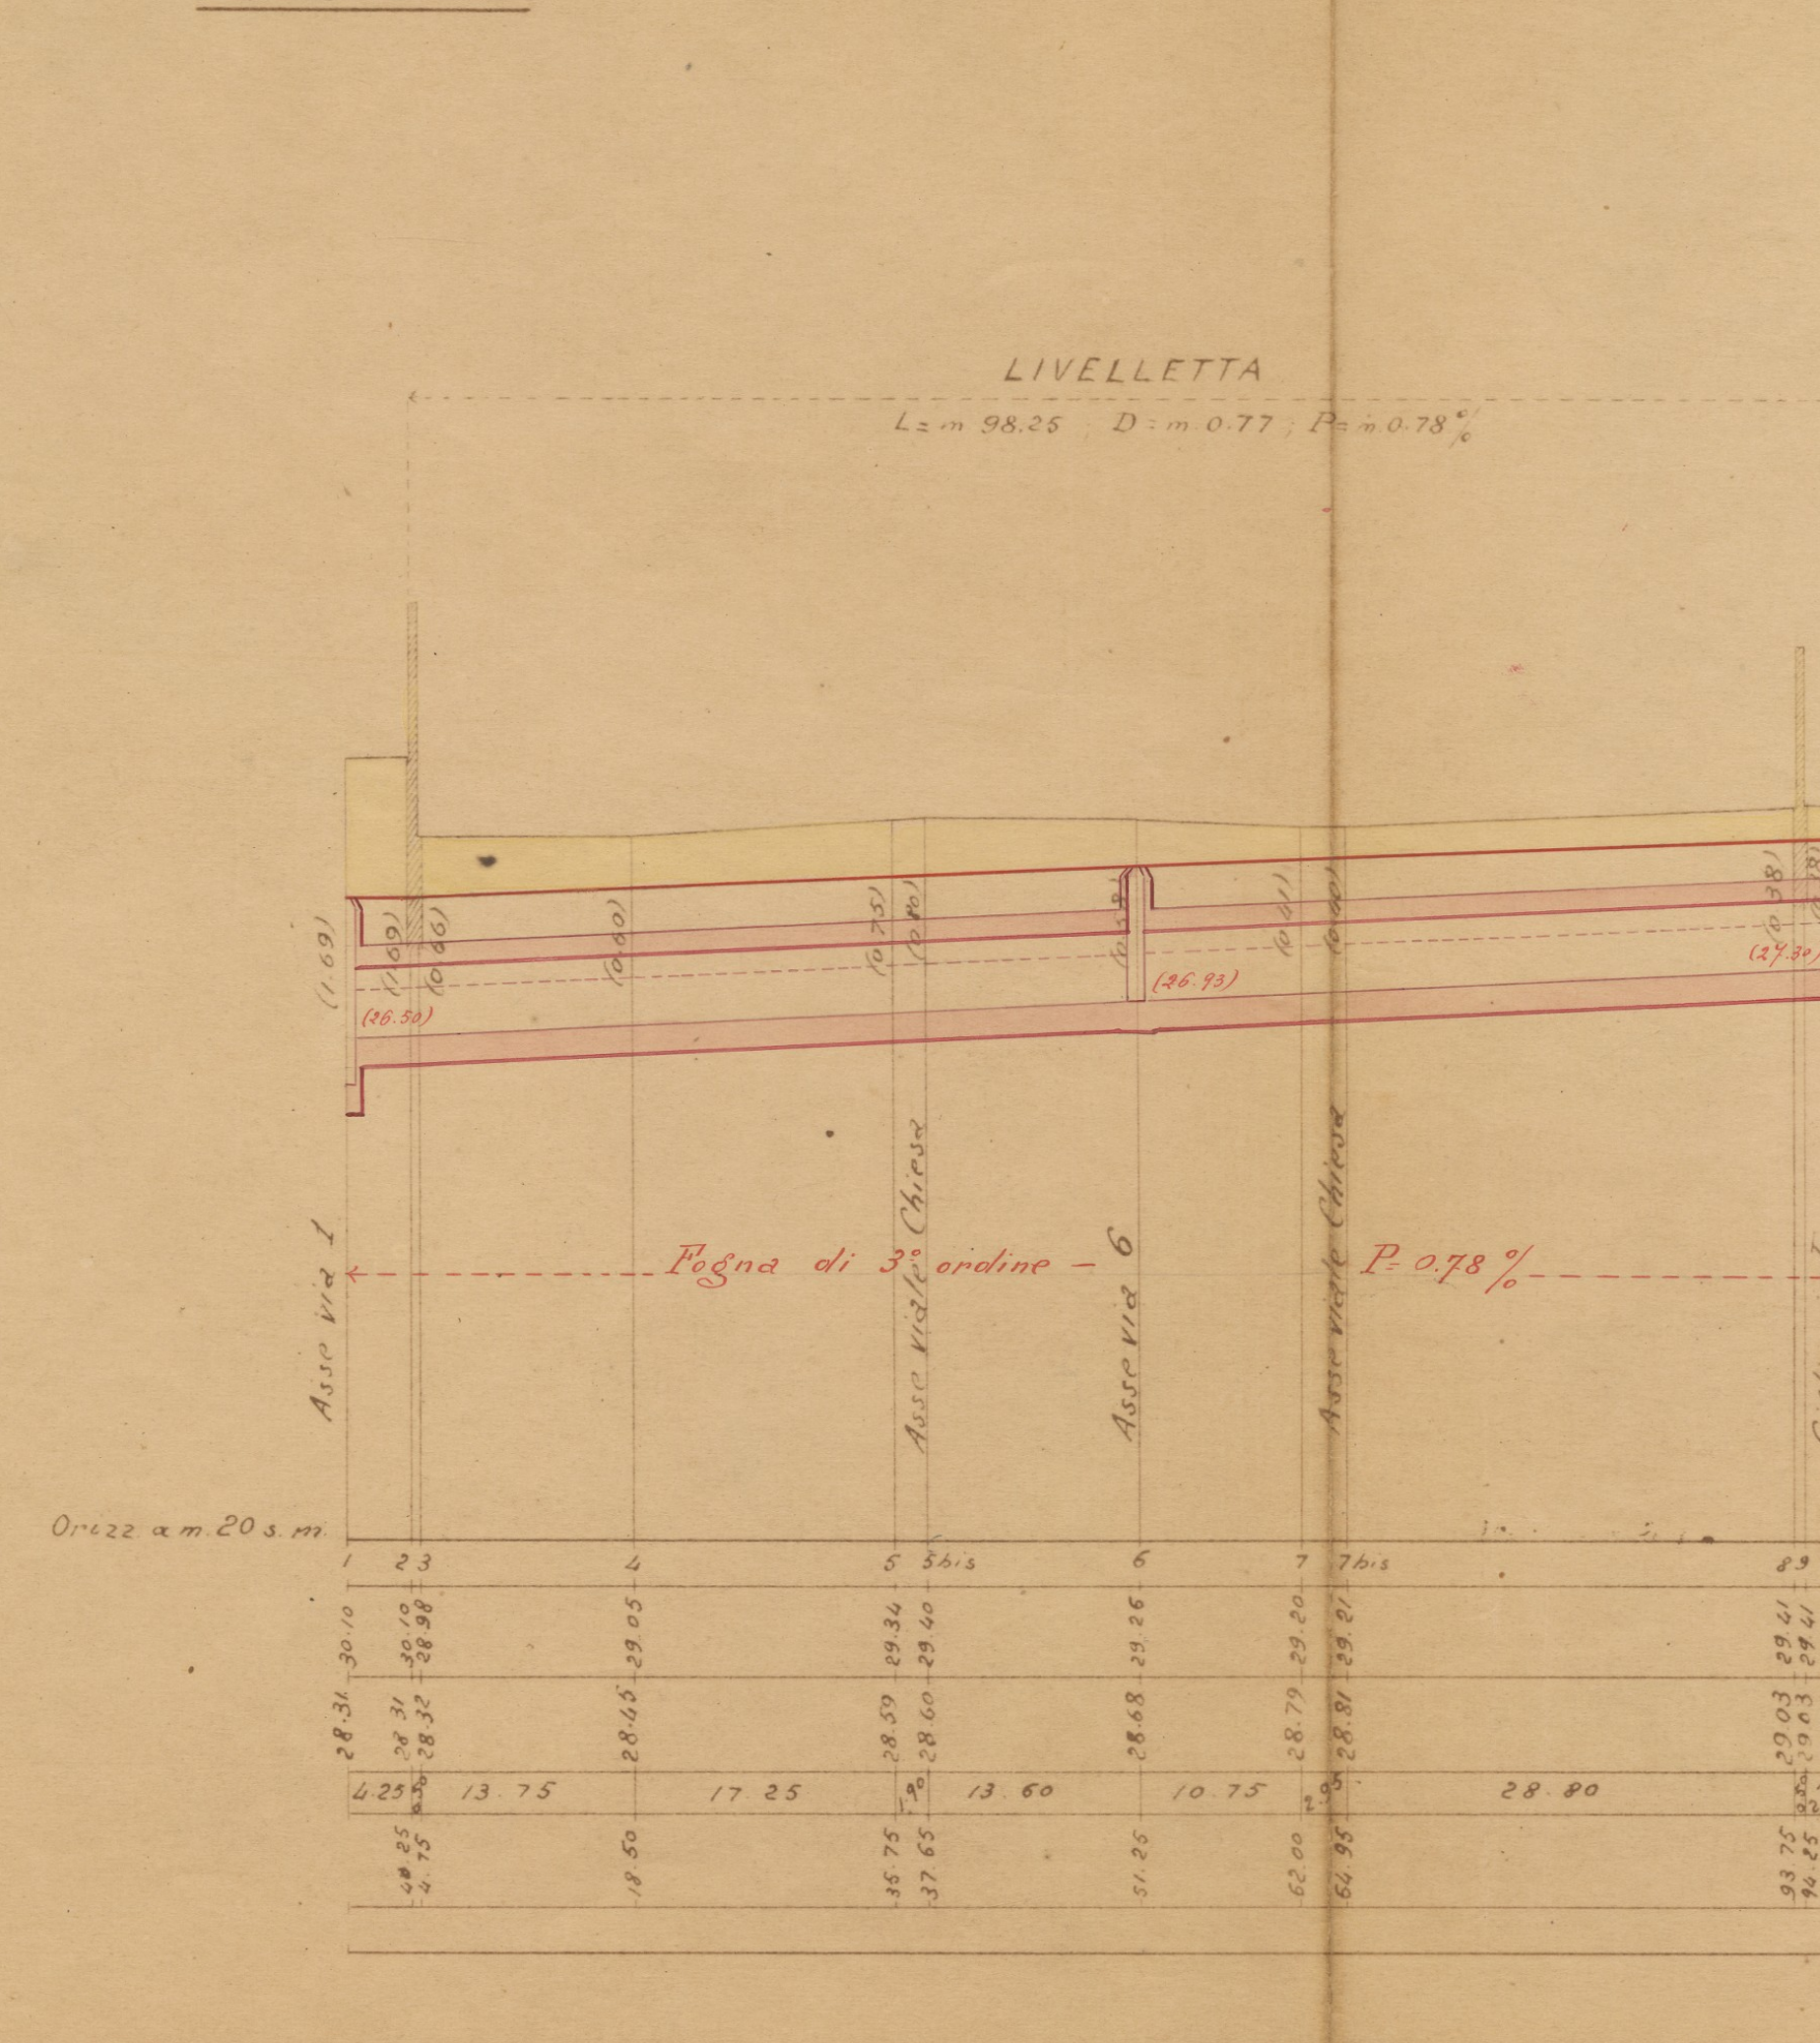

LIVELLETTA
Asse via 1
Asse via 6
Fogna di 3° ordine - P. 0.78%
Orizz. a m 20 s. m.

DIS. N° 6

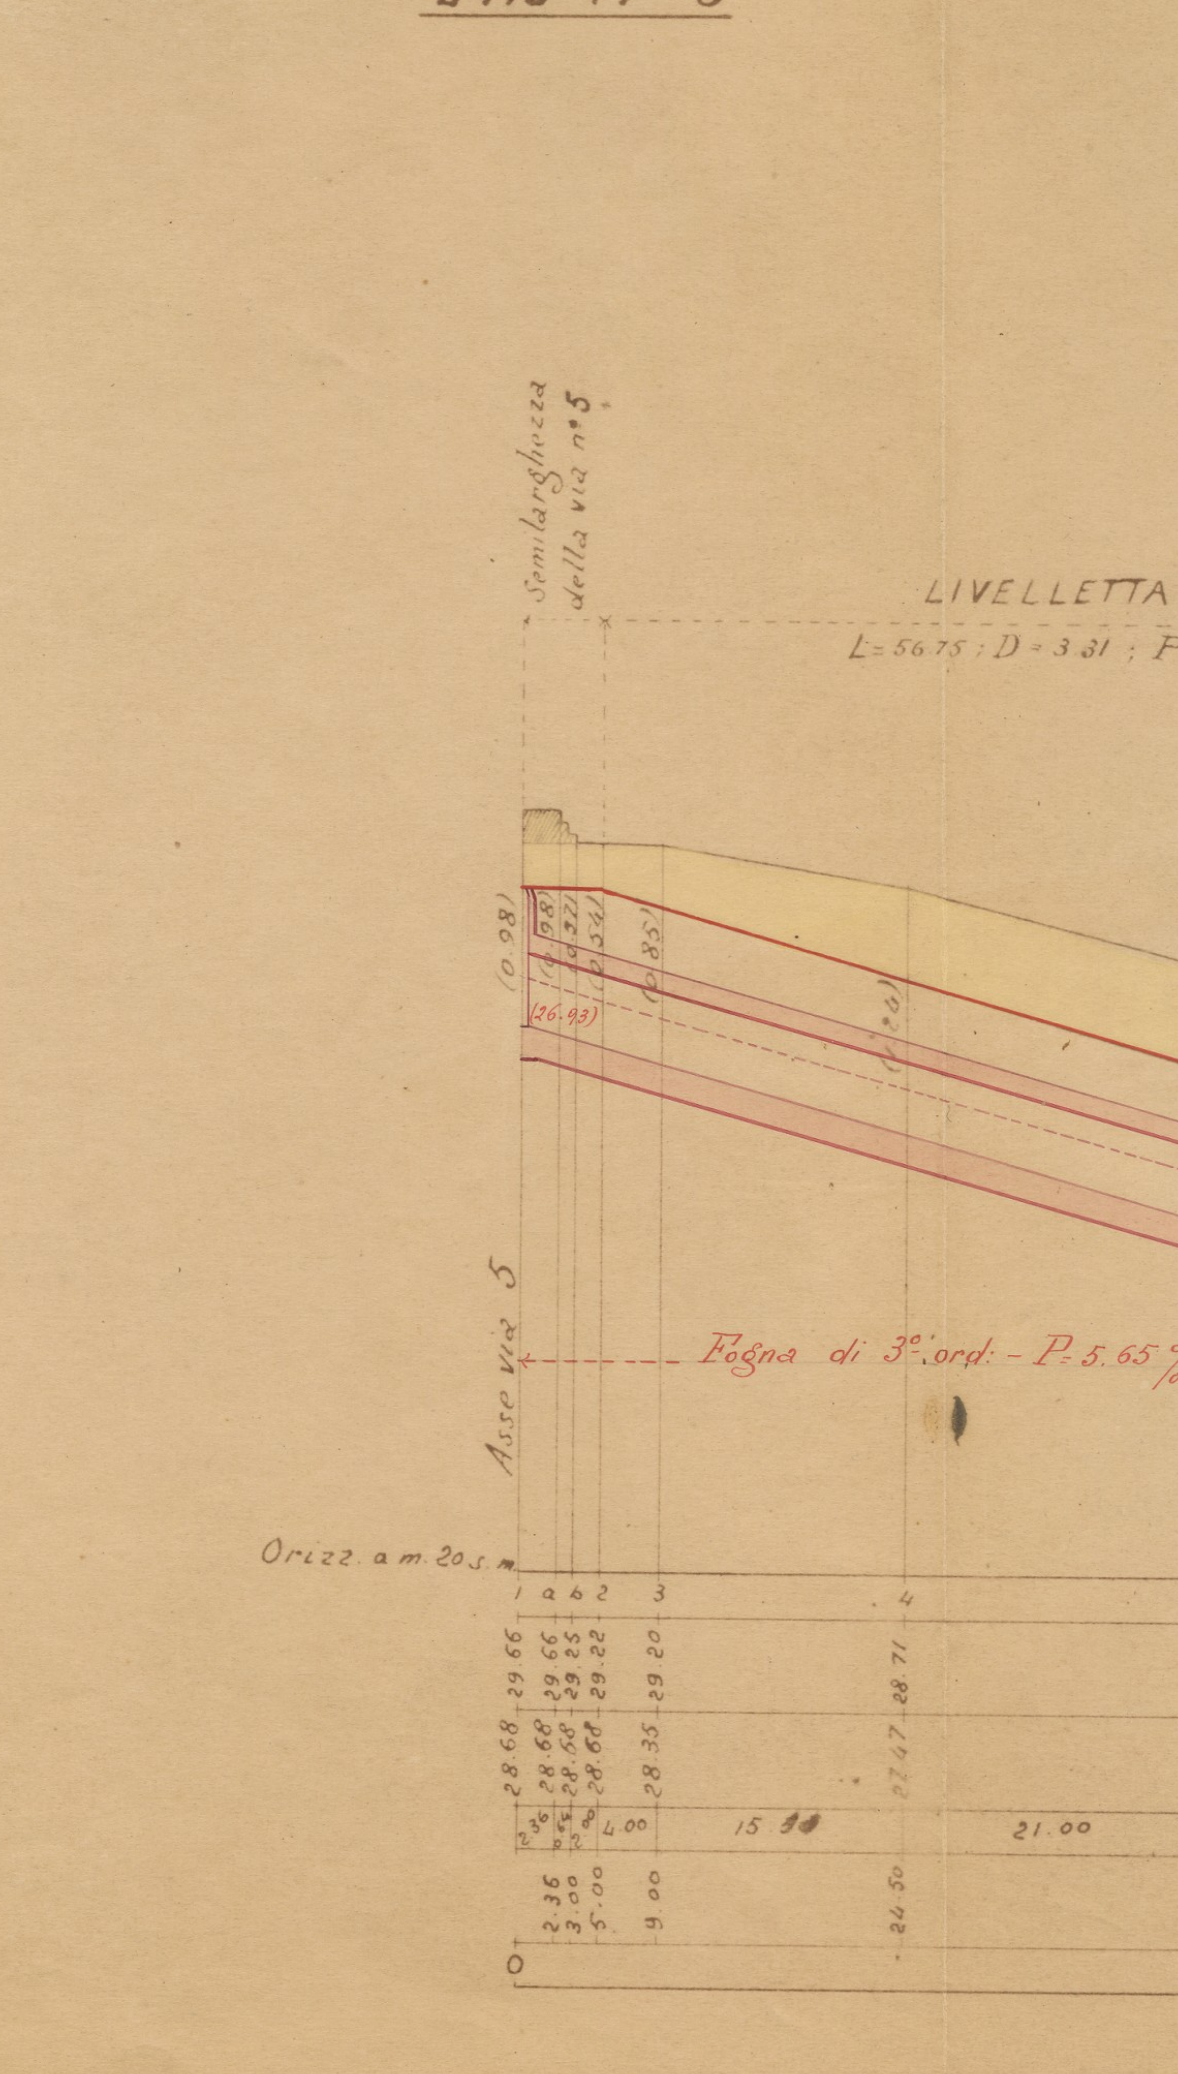

LIVELLETTA
Fogna di 3° ord. - P. 5.65%
Asse via 5
Orizz. a m 20 s. m.

DIS. N° 7

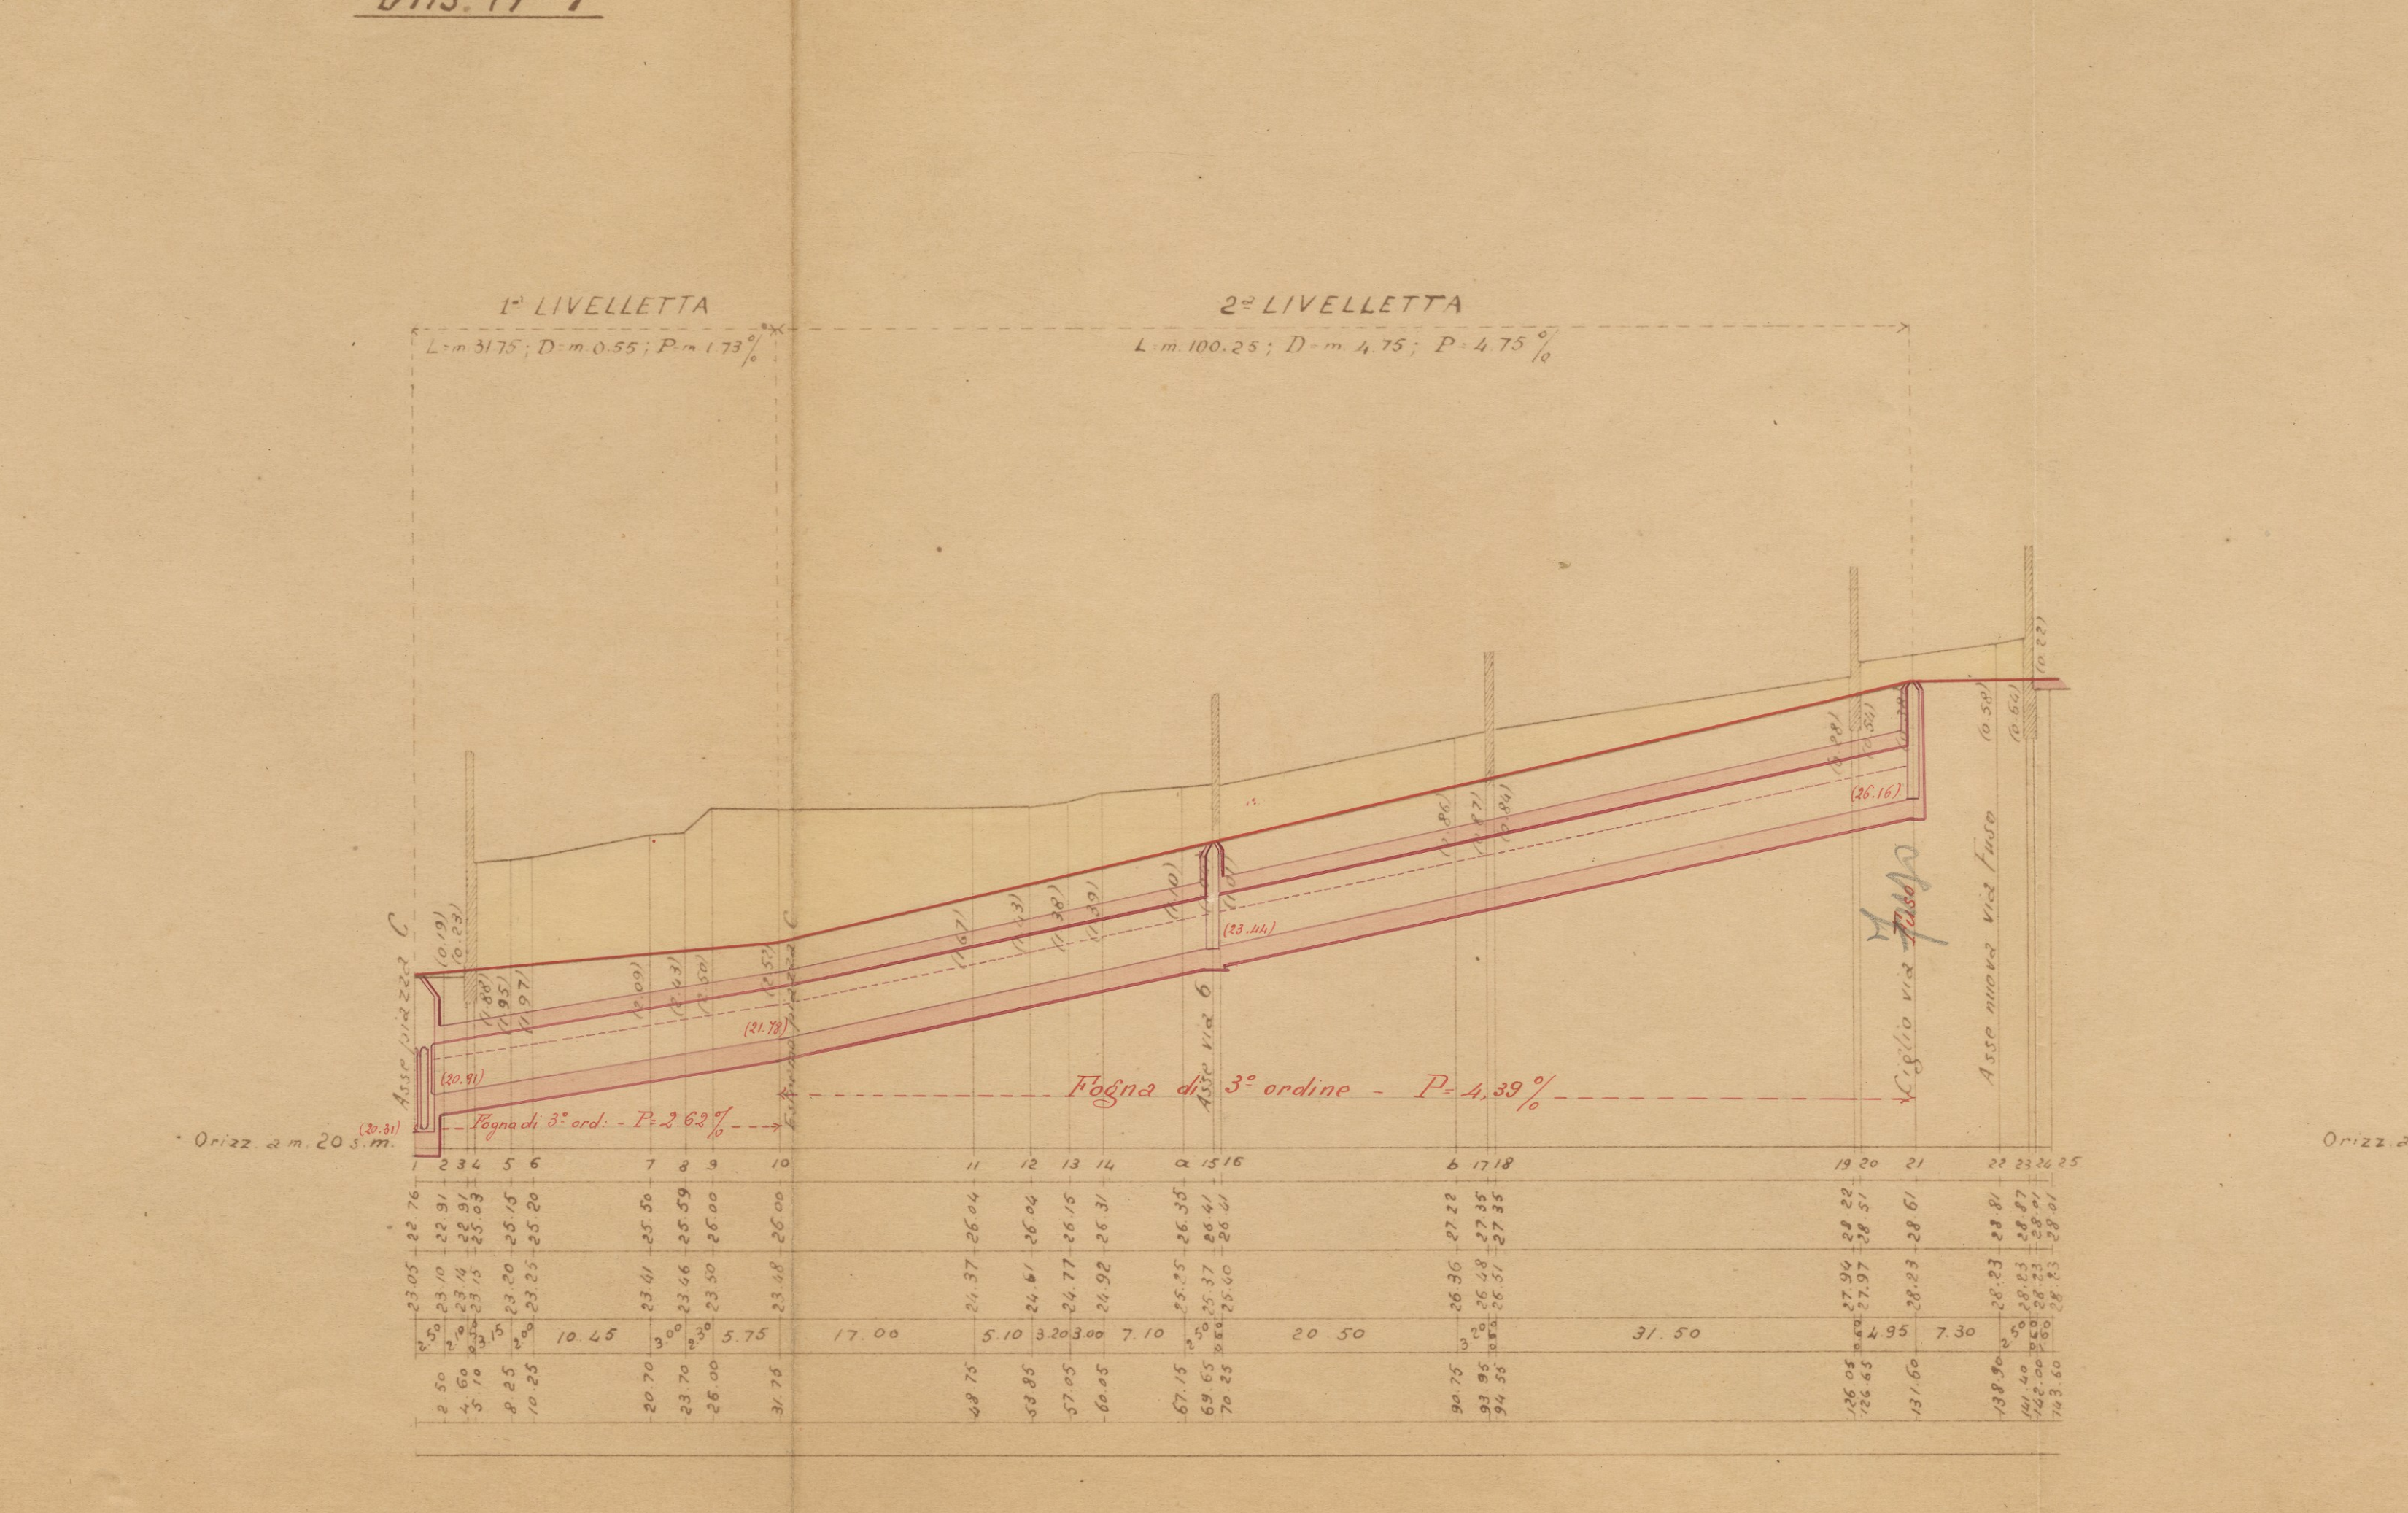

1ª LIVELLETTA
2ª LIVELLETTA
Fogna di 3° ord. - P. 2.62%
Fogna di 3° ordine - P. 4.85%
Orizz. a m 20 s. m.

DIS. N° 8

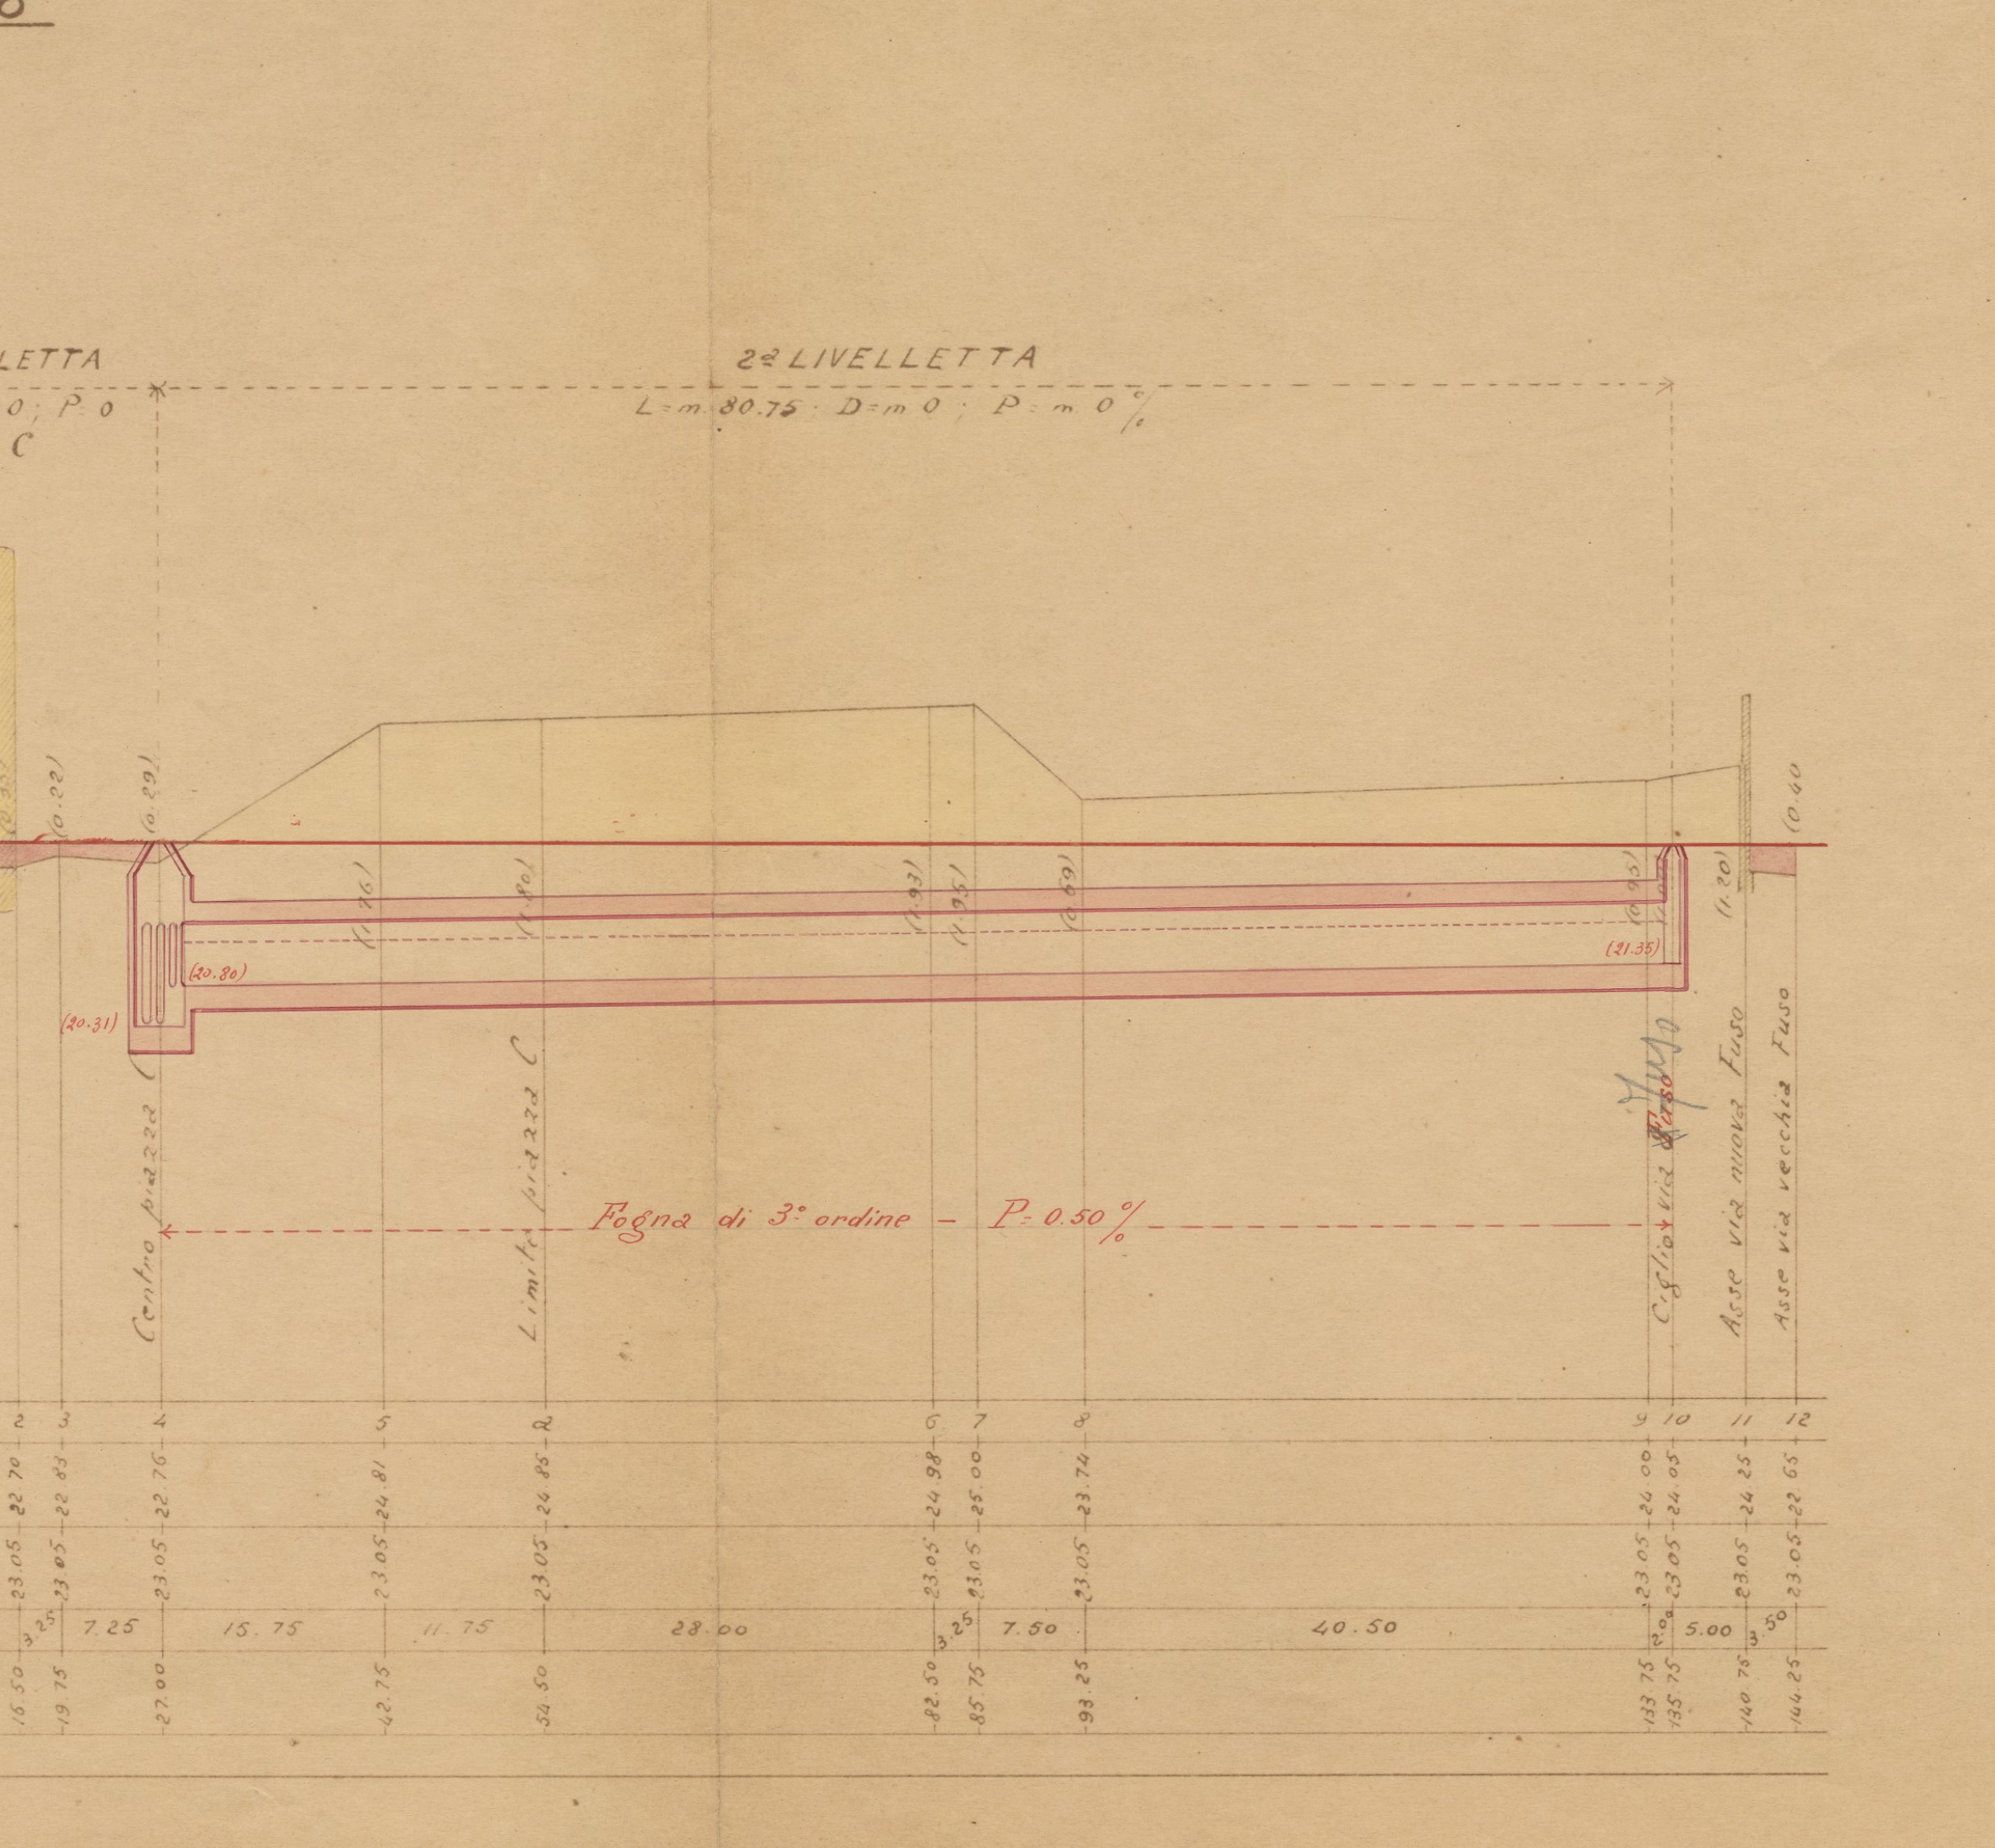

1ª LIVELLETTA
Piazza C
2ª LIVELLETTA
Fogna di 3° ordine - P. 0.50%
Orizz. a m 15 s. m.

DIS. N° 9

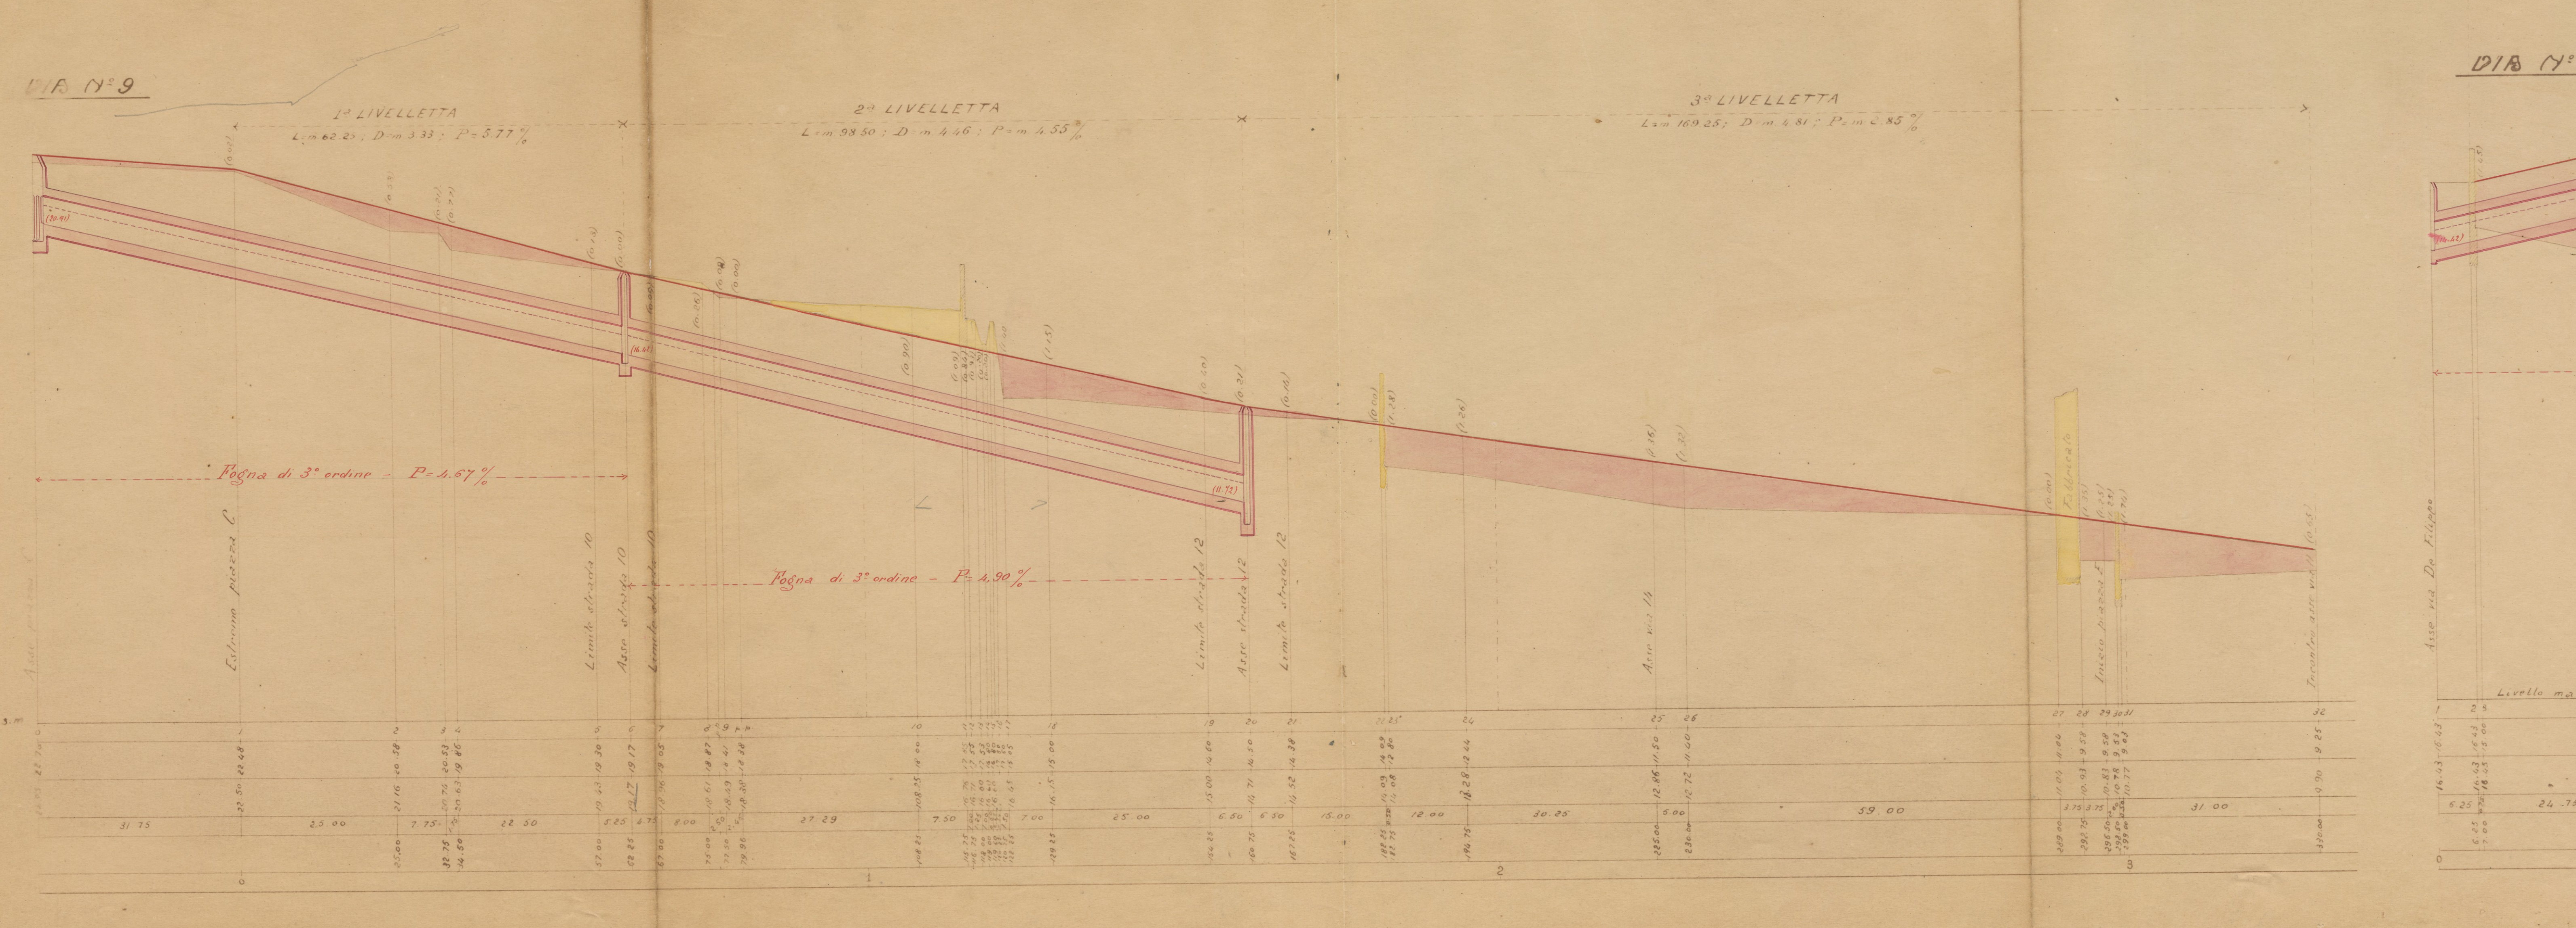

1ª LIVELLETTA
2ª LIVELLETTA
3ª LIVELLETTA
Fogna di 3° ordine - P. 4.67%
Fogna di 3° ordine - P. 4.90%

DIS. N° 10

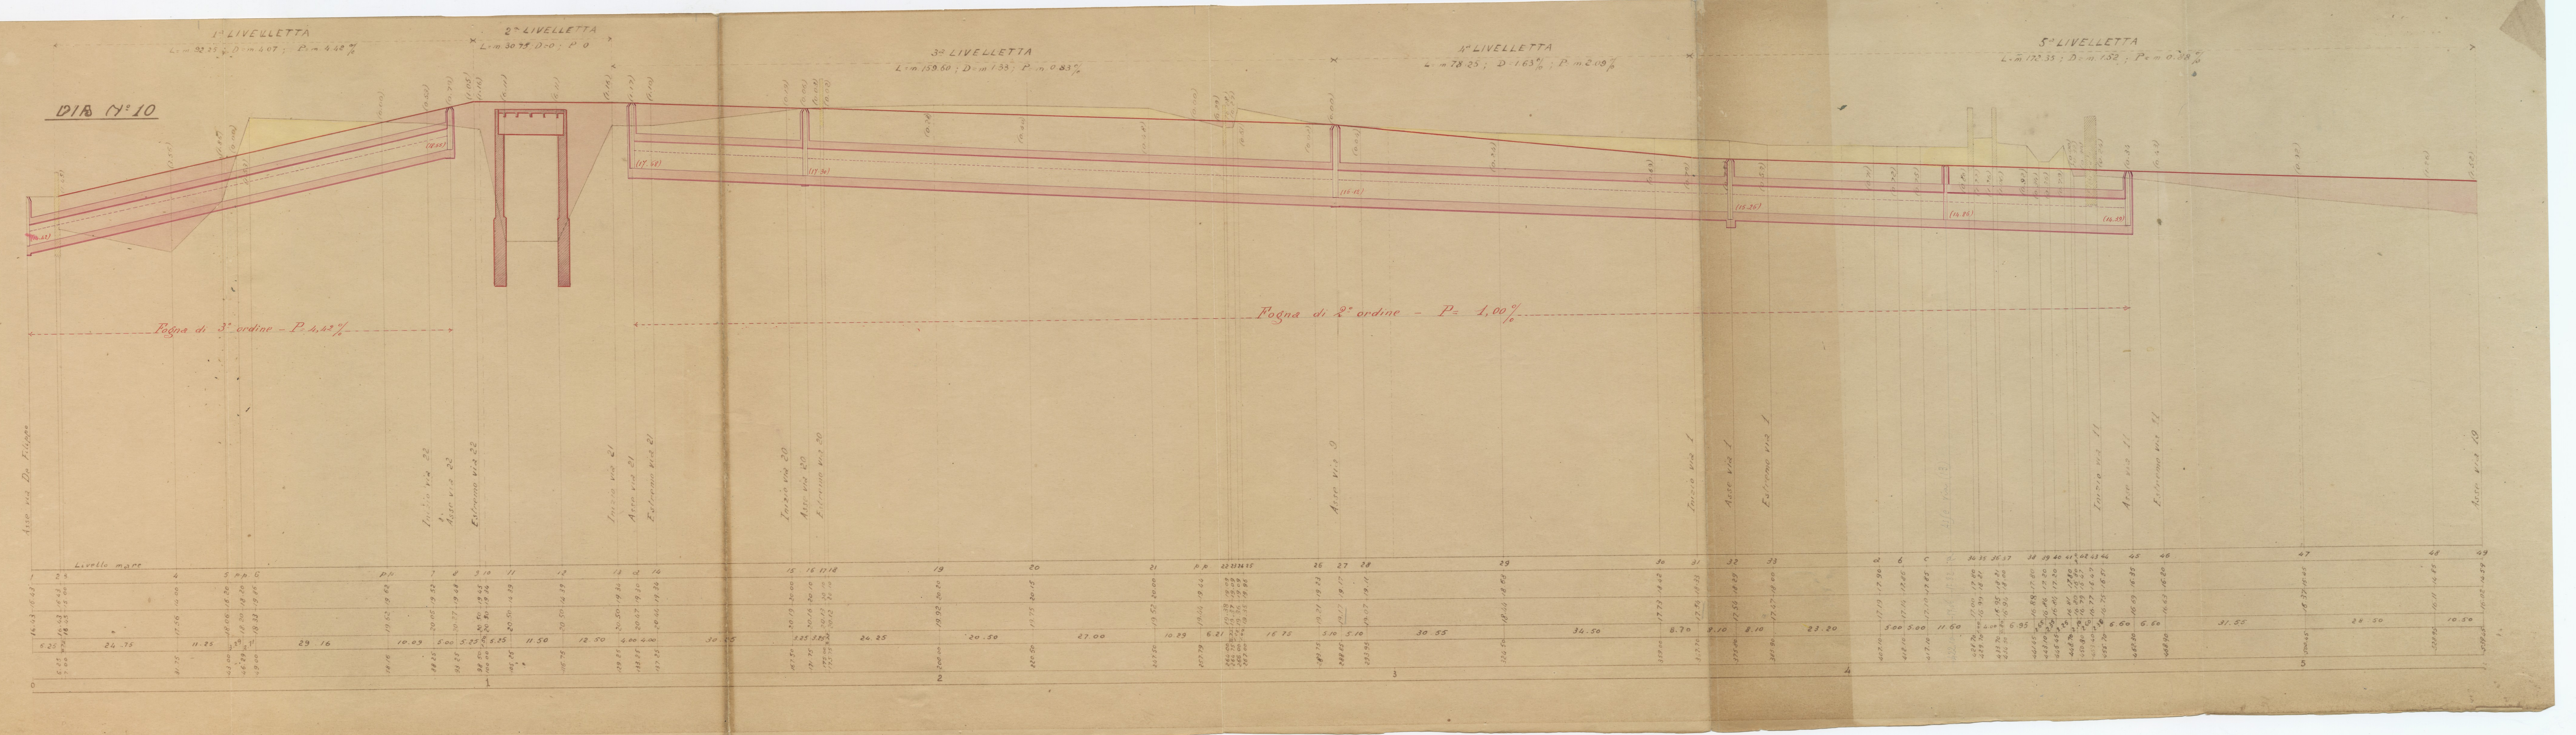

1ª LIVELLETTA
2ª LIVELLETTA
3ª LIVELLETTA
4ª LIVELLETTA
5ª LIVELLETTA
Fogna di 3° ordine - P. 4.40%
Fogna di 2° ordine - P. 1,00%
Livello mare