FALDI 12/2
3/12

Ing. Cav. ERNESTO DONZELLI - Ing. Prof. Cav. NICOLA CAVACCINI

COMUNE DI SALERNO

PIANO REGOLATORE

del nuovo quartiere orientale

ALLIGATO XV°

Eidipsometria della Piazza D

All. XV.

Ing. Prof. Cav. N. Cavaccini

Ing. Cav. E. Donzelli

Comune di Salerno

Piano regolatore del nuovo rione orientale

Progetto definitivo

ALLEGATO XV

Eidipsometria della piazza D

Scala 1:200

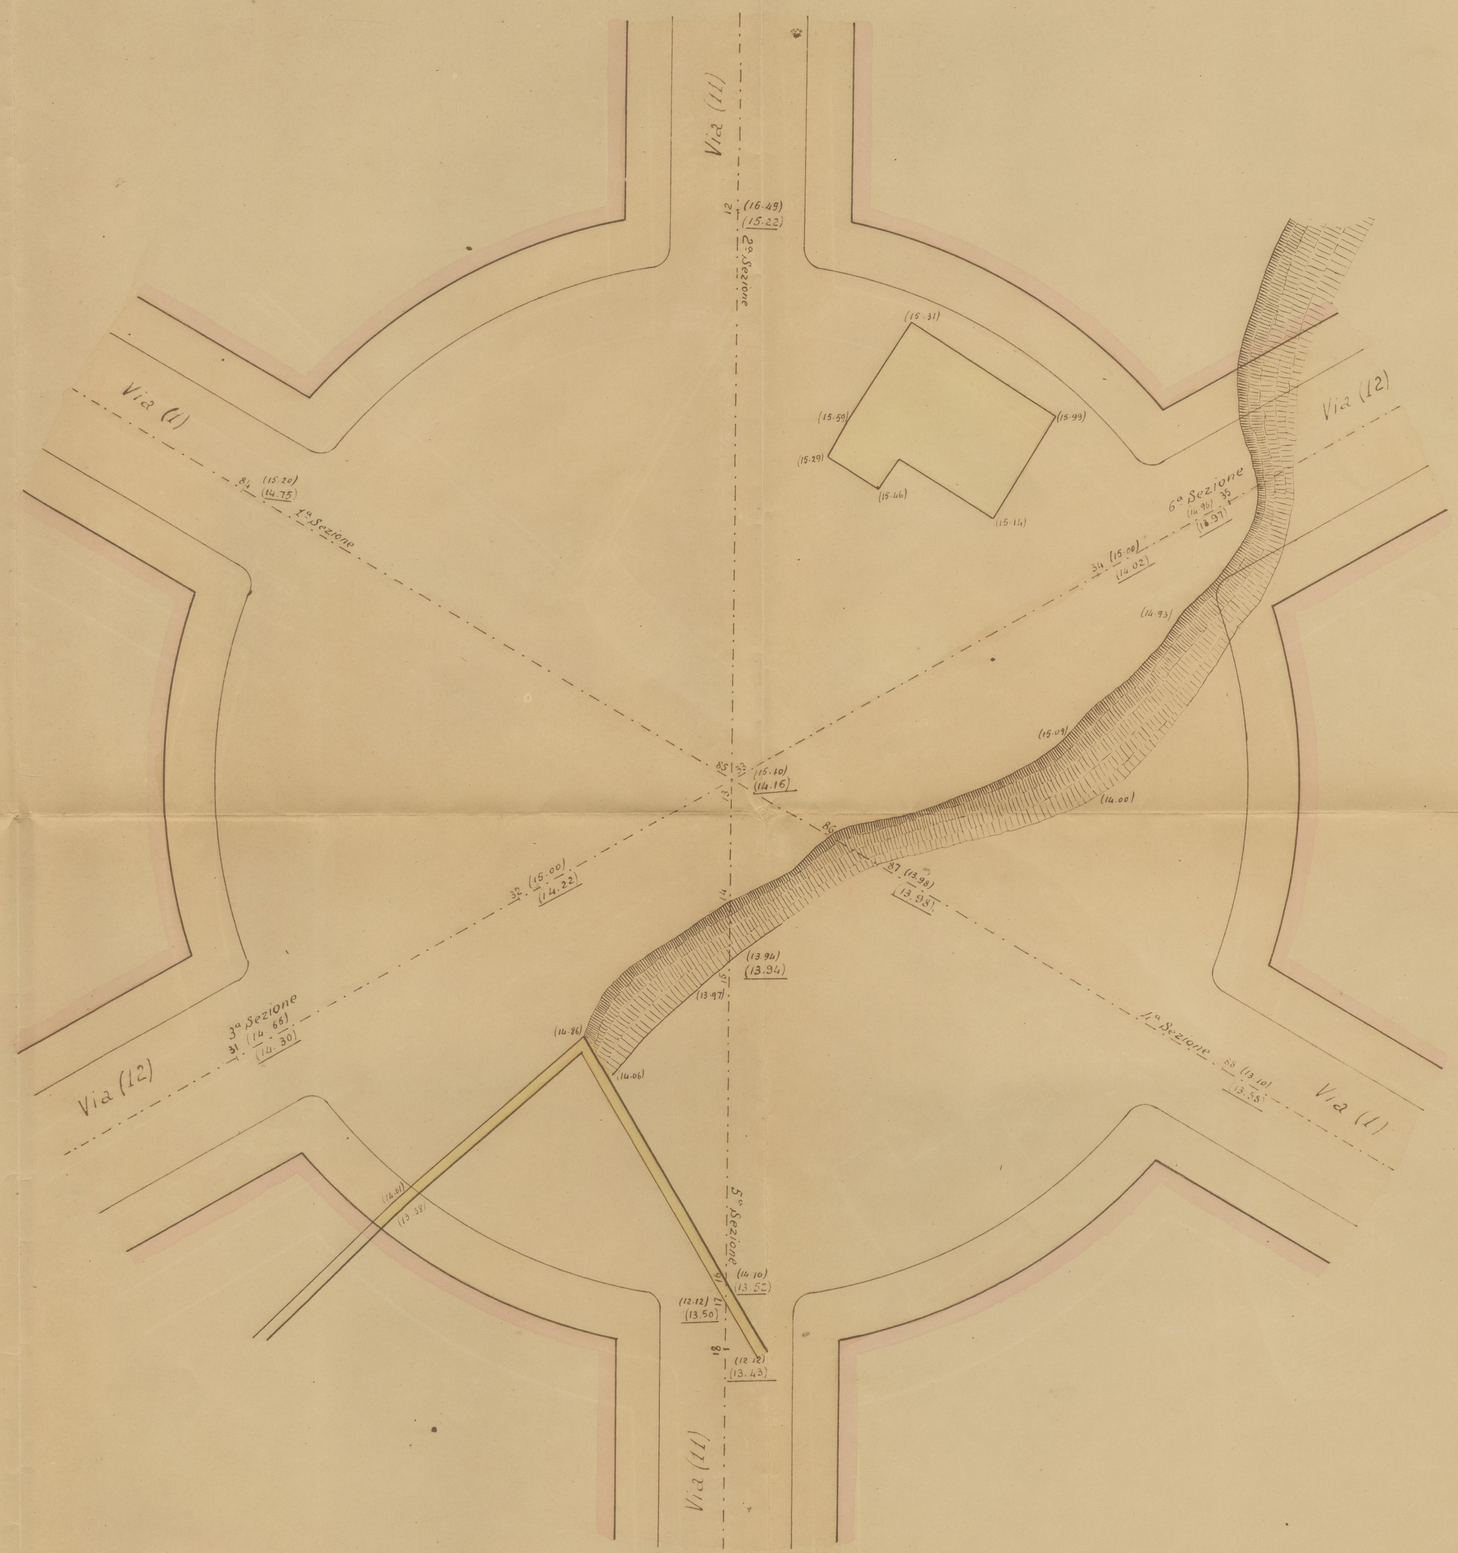

FALD. 12/2
3/13

Ing. Cav. ERNESTO DONZELLI - Ing. Prof. Cav. NICOLA CAVACCINI

COMUNE DI SALERNO

PIANO REGOLATORE

del nuovo quartiere orientale

ALLIGATO XVI°

Sezioni trasversali

della Piazza D

All. XVI

Ing. Prof. Cav. N. Cavaccini

Ing. Cav. E. Domzelli

Comune di Salerno

Piano regolatore del nuovo rione orientale

Progetto definitivo

Allegato XVI

Sezioni radiali della piazza D

Scala 1:200

1ª Sezione

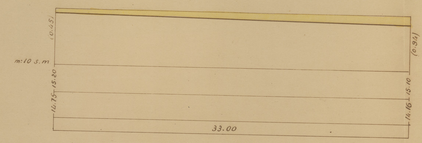

Sterro

$\frac{0.45+0.94}{2} \times 33.00 = m^3\ 22.94$

2ª Sezione

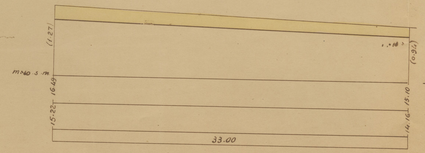

Sterro

$\frac{1.27+0.94}{2} \times 33.00 = m^3\ 36.67$

3ª Sezione

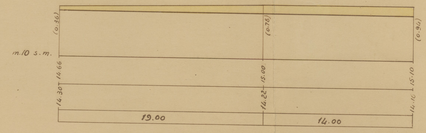

Sterro

$\frac{0.86+0.76}{2} \times 19.00 = m^3\ 10.83$

$\frac{0.76+0.94}{2} \times 14.00 = \ \ 10.24$

Totale m^3 21.07

4ª Sezione

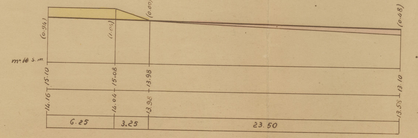

Sterro

$\frac{0.94+1.10}{2} \times 6.25 = m^3\ 6.19$

$\frac{1.10}{2} \times 3.25 = \ \ 1.79$

Totale m^3 7.98

Riporto

$\frac{0.48}{2} \times 23.50 = m^3\ 5.64$

5ª Sezione

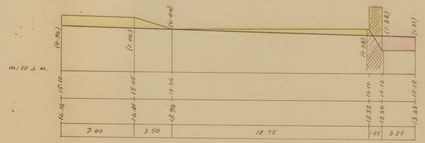

Sterro

$\frac{0.94+1.00}{2} \times 7.00 = m^3\ 6.93$

$\frac{1.00+1.00}{2} \times 3.50 = \ \ 1.75$

$\frac{0.80}{2} \times 14.75 = \ \ 5.63$

Totale m^3 14.31

Riporto

$\frac{1.34+1.14}{2} \times 3.25 = m^3\ 4.35$

6ª Sezione

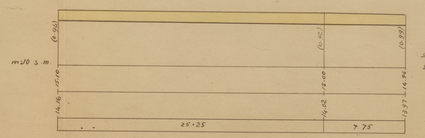

Sterro

$\frac{0.90+0.95}{2} \times 28.25 = m^3\ 26.45$

$\frac{0.95+0.95}{2} \times 7.75 = \ \ 7.50$

Totale m^3 33.95

FALD. 12/2
3/16

Ing. Cav. ERNESTO DONZELLI - Ing. Prof. Cav. NICOLA CAVACCINI

COMUNE DI SALERNO

PIANO REGOLATORE

del nuovo quartiere orientale

ALLIGATO XVII°

Eidipsometria della Piazza G

All. XVII

Ing. Prof. Cav. N. Cavaccini

Ing. Cav. E. Donzelli

Comune di Salerno

Piano regolatore del nuovo rione orientale

Progetto definitivo

Allegato XVII

Eidipsometria della piazza G

Scala 1:200

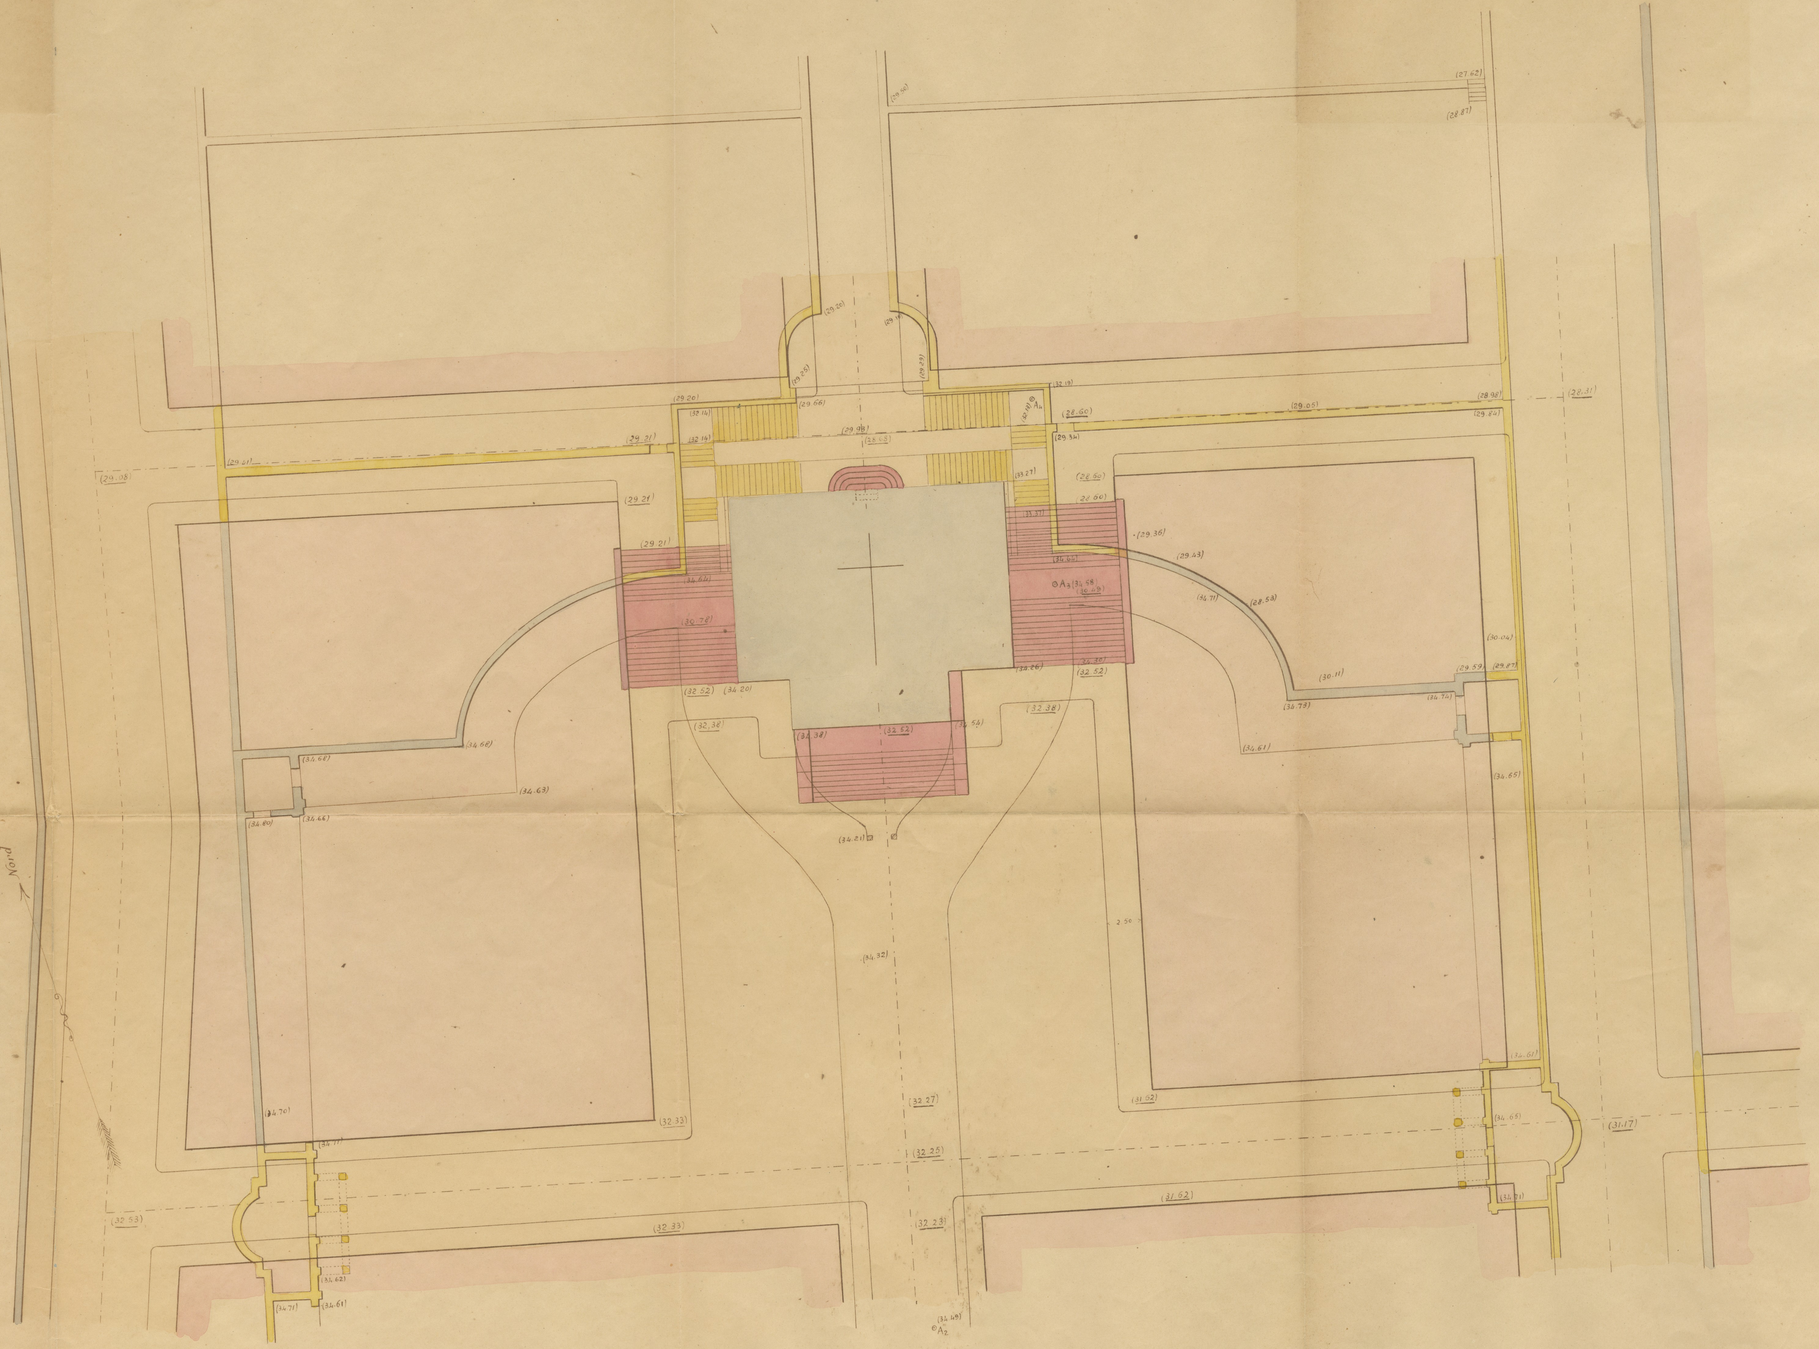

FALD. 12/2
3/15

Ing. Cav. ERNESTO DONZELLI - Ing. Prof. Cav. NICOLA CAVACCINI

COMUNE DI SALERNO

PIANO REGOLATORE

del nuovo quartiere orientale

ALLIGATO XVIII°

Eidipsometria della Piazza H

all. XVII

ING. PROF. CAV. N. CAVACCINI

ING. CAV. E. DONZELLI

COMUNE DI SALERNO

PIANO REGOLATORE DEL NUOVO RIONE ORIENTALE

PROGETTO DEFINITIVO

ALLEGATO XVIII

EIDIPSOMETRIA DELLA PIAZZA H

Scala 1:200

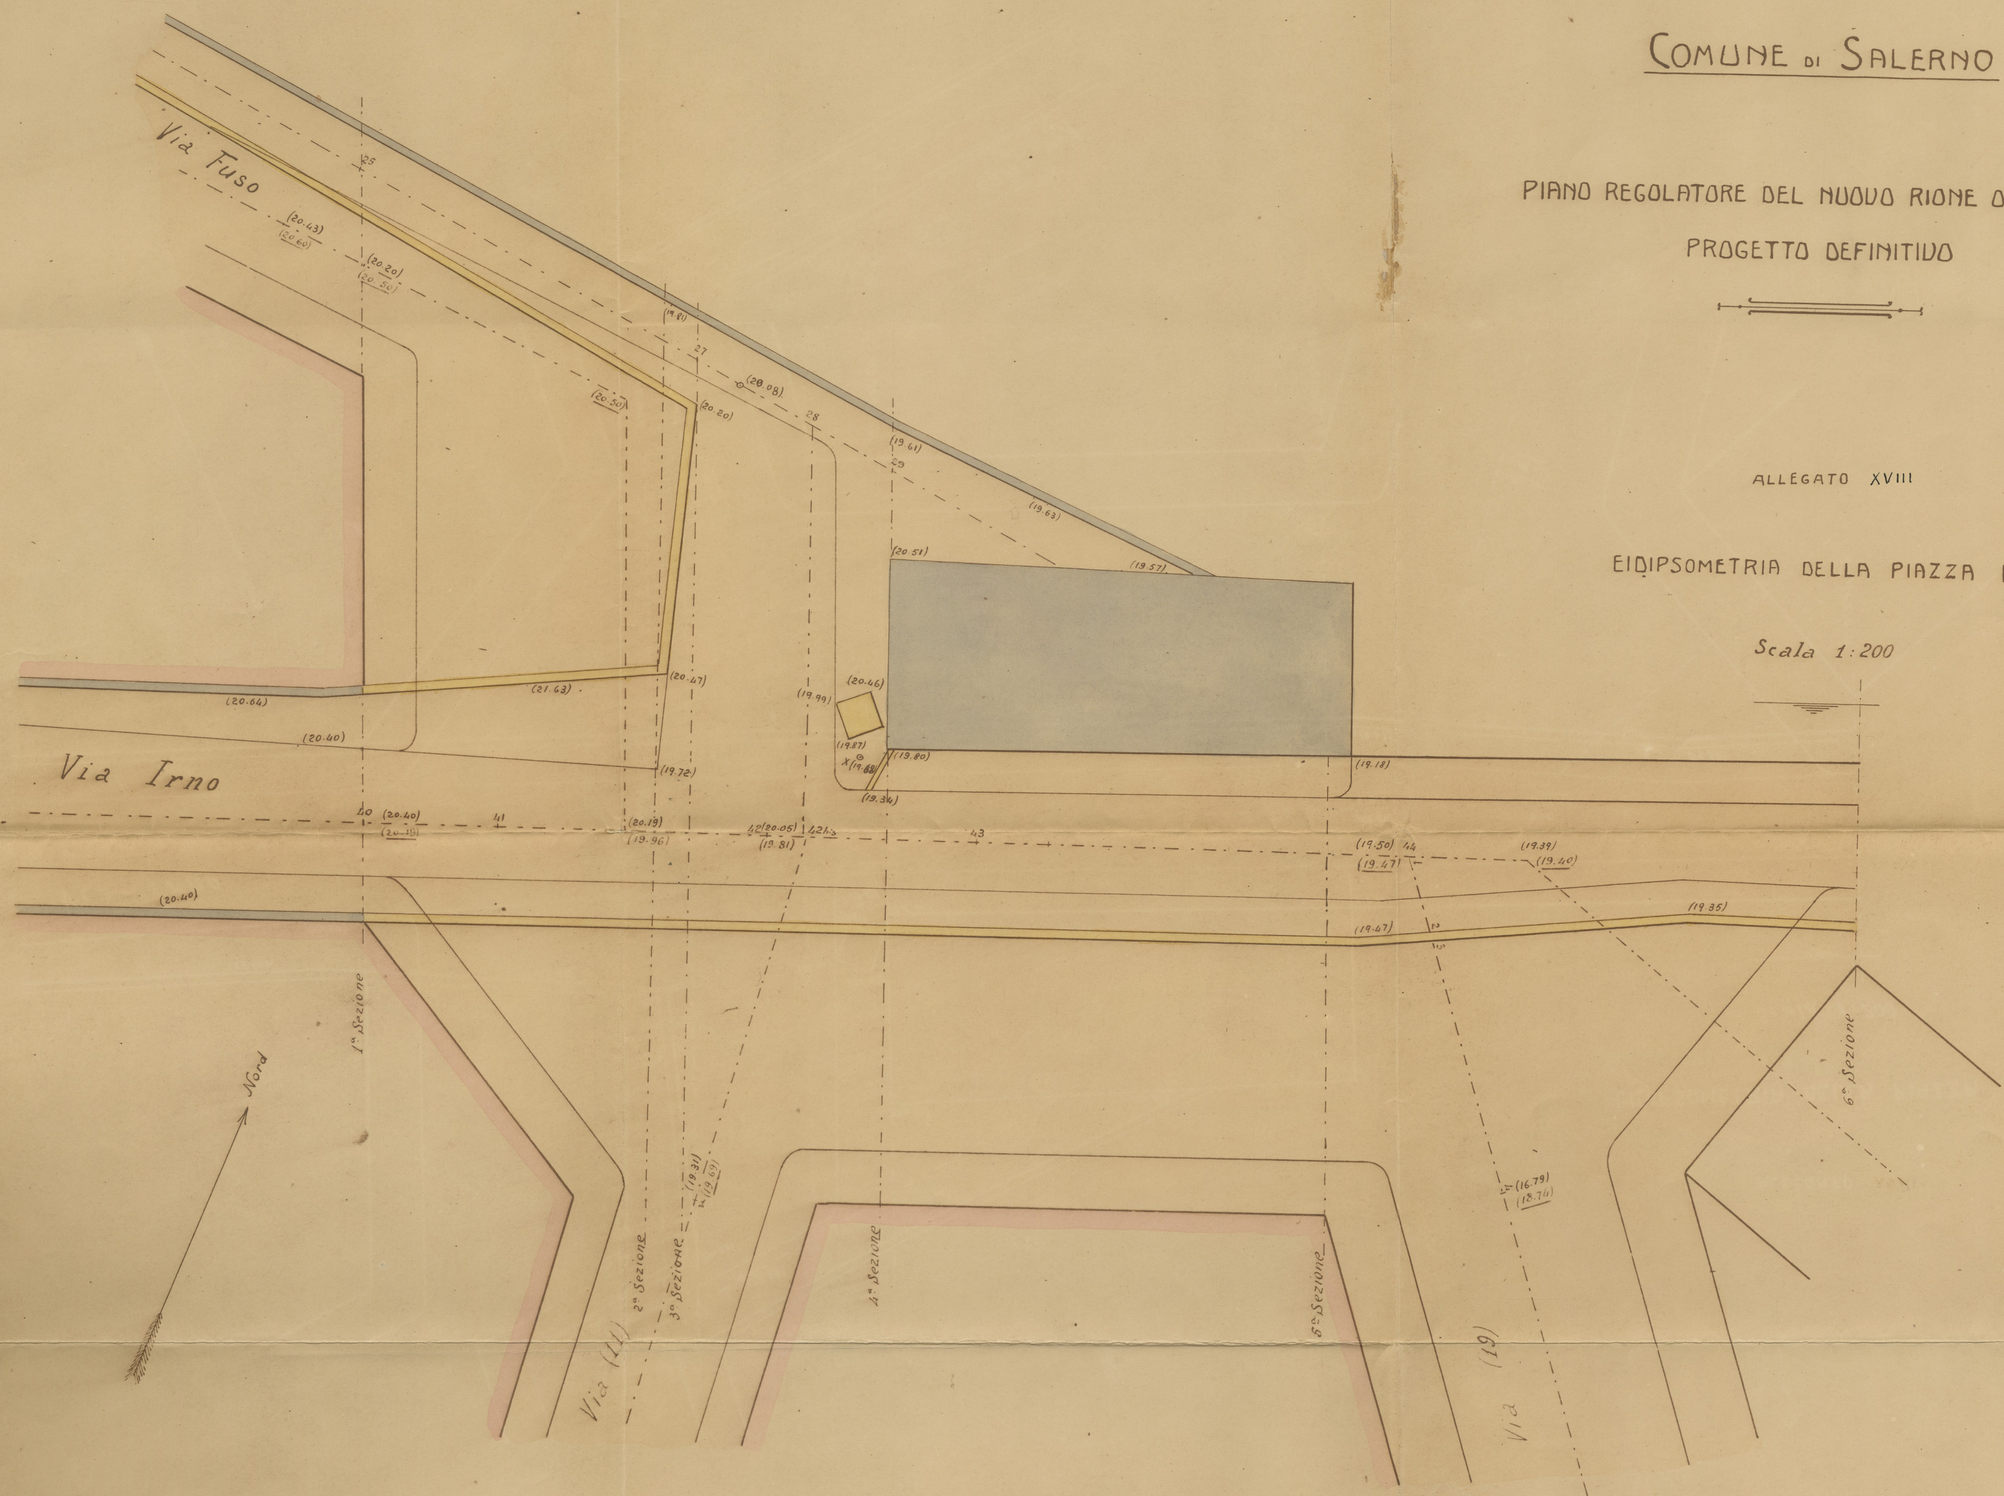

FALD 12/2
3/16

Ing. Cav. ERNESTO DONZELLI - Ing. Prof. Cav. NICOLA CAVACCINI

COMUNE DI SALERNO

PIANO REGOLATORE

del nuovo quartiere orientale

ALLIGATO XIX°

Sezioni trasversali della Piazza H

All. XIX

Ing. Prof. Cav. N. Cavaccini

Ing. Cav. E. Domzelli

Comune di Salerno

Piano regolatore del nuovo rione orientale

Progetto definitivo

Allegato XIX

Sezioni trasversali della piazza H

secondo l'asse di via Irno

Scala 1:200

1ª Sezione

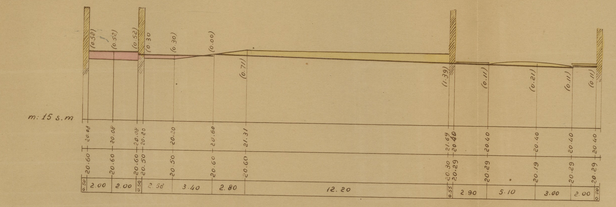

3ª Sezione

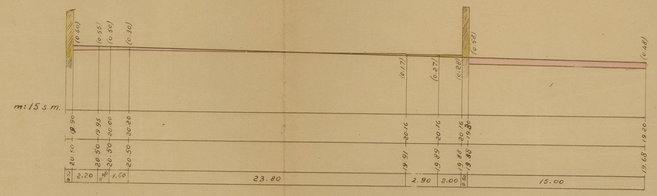

5ª Sezione

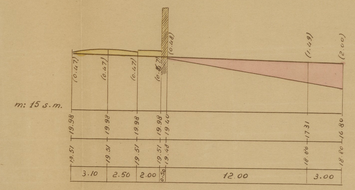

2ª Sezione

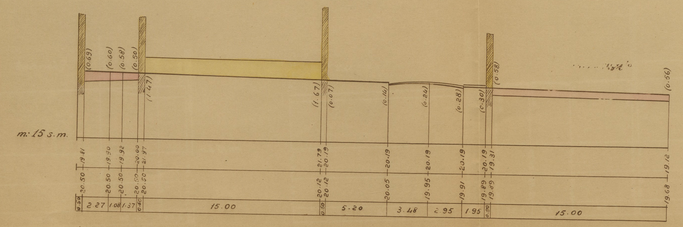

4ª Sezione

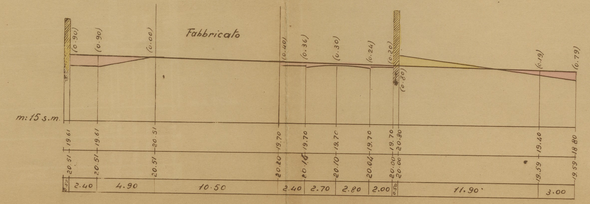
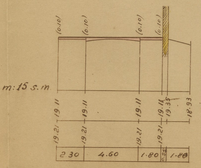
6ª Sezione