Tav.

Planimetria

delle opere già eseguite a parziale difesa della Riviera di Salerno con rappresentazione a curve isobate dello specchio acqueo loro circostante.

Scala 1:500

N.B. Le quote e le isobate, segnate in azzurro, sono state rilevate nel periodo dal 20 al 23 Gennaio 1908, cioè dopo un periodo di forti mareggiate

Le isobate, segnate in giallo-cromo, sono state dedotte dal piano quotato 20-27 Novembre 1907.

Le isobate, segnate in rosso-saturno, sono state dedotte dal piano quotato 15 Settembre 1907, allegato al progetto di sfiusura parziale subacquea delle prime due intercapedini

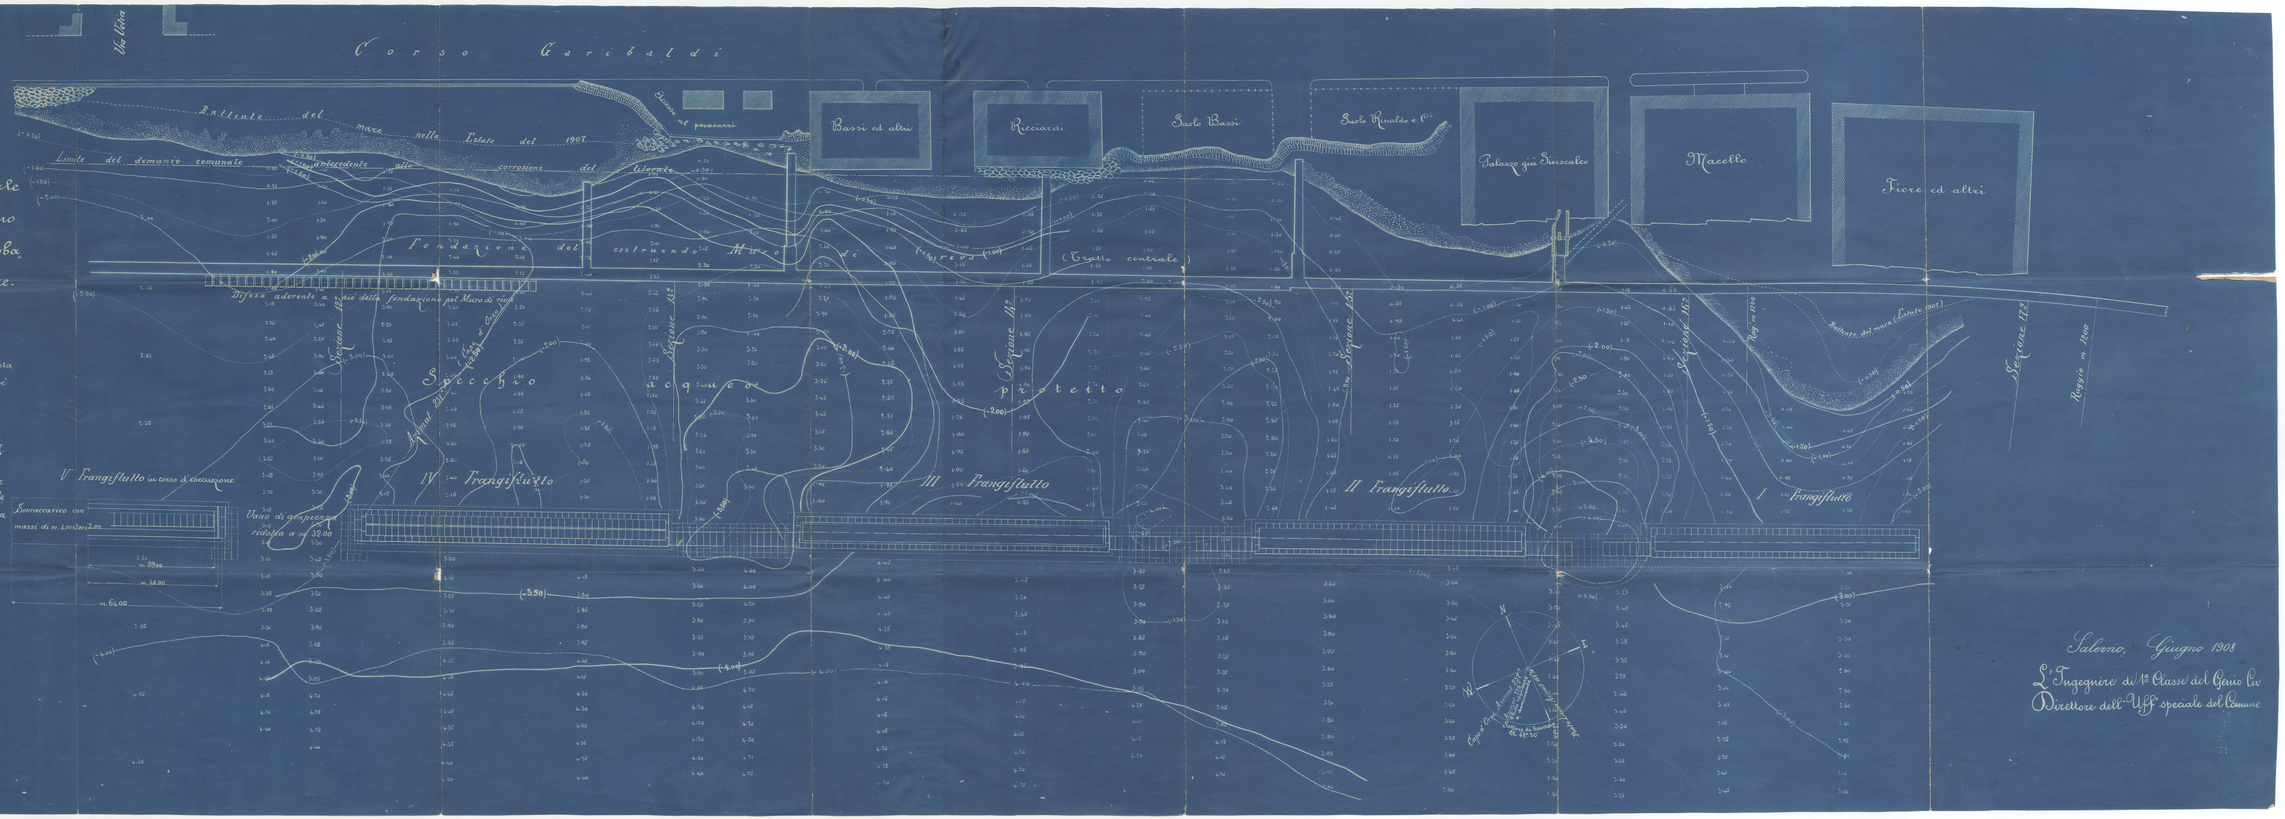
Via Elena
Corso Garibaldi
Bassi ed altri
Ricciardi
Suole Bassi
Suole Rinaldi e C.ie
Palazzo già Doscalco
Macello
Fiore ed altri
Limite del demanio comunale
Fondazione del costruendo Muro di riva
(Tratto centrale)
Difesa aderente a base della fondazione pel Muro di riva
Specchio acqueo protetto
Sezione 1ª
Sezione 2ª
Sezione 3ª
Sezione 4ª
Sezione 5ª
Sezione 6ª
Sezione 7ª
Ragg. m 1000
Bollette del mare (Luglio 1907)
V Frangiflutto in corso di esecuzione
IV Frangiflutto
III Frangiflutto
II Frangiflutto
I Frangiflutto
Sovraccarico con massi di m. 1.0×1.20×1.00
Varco di apertura ridotta a m. 32.00
m. 64.00
m. 28.00
m. 18.00
(-3.50)
(-4.00)
(-2.00)
(-1.50)
(-1.00)
(-0.50)
N
E
W
S
Angolo di Rifl. 45°
Angolo di Rifl. 45°
Angolo di Rifl. 45°

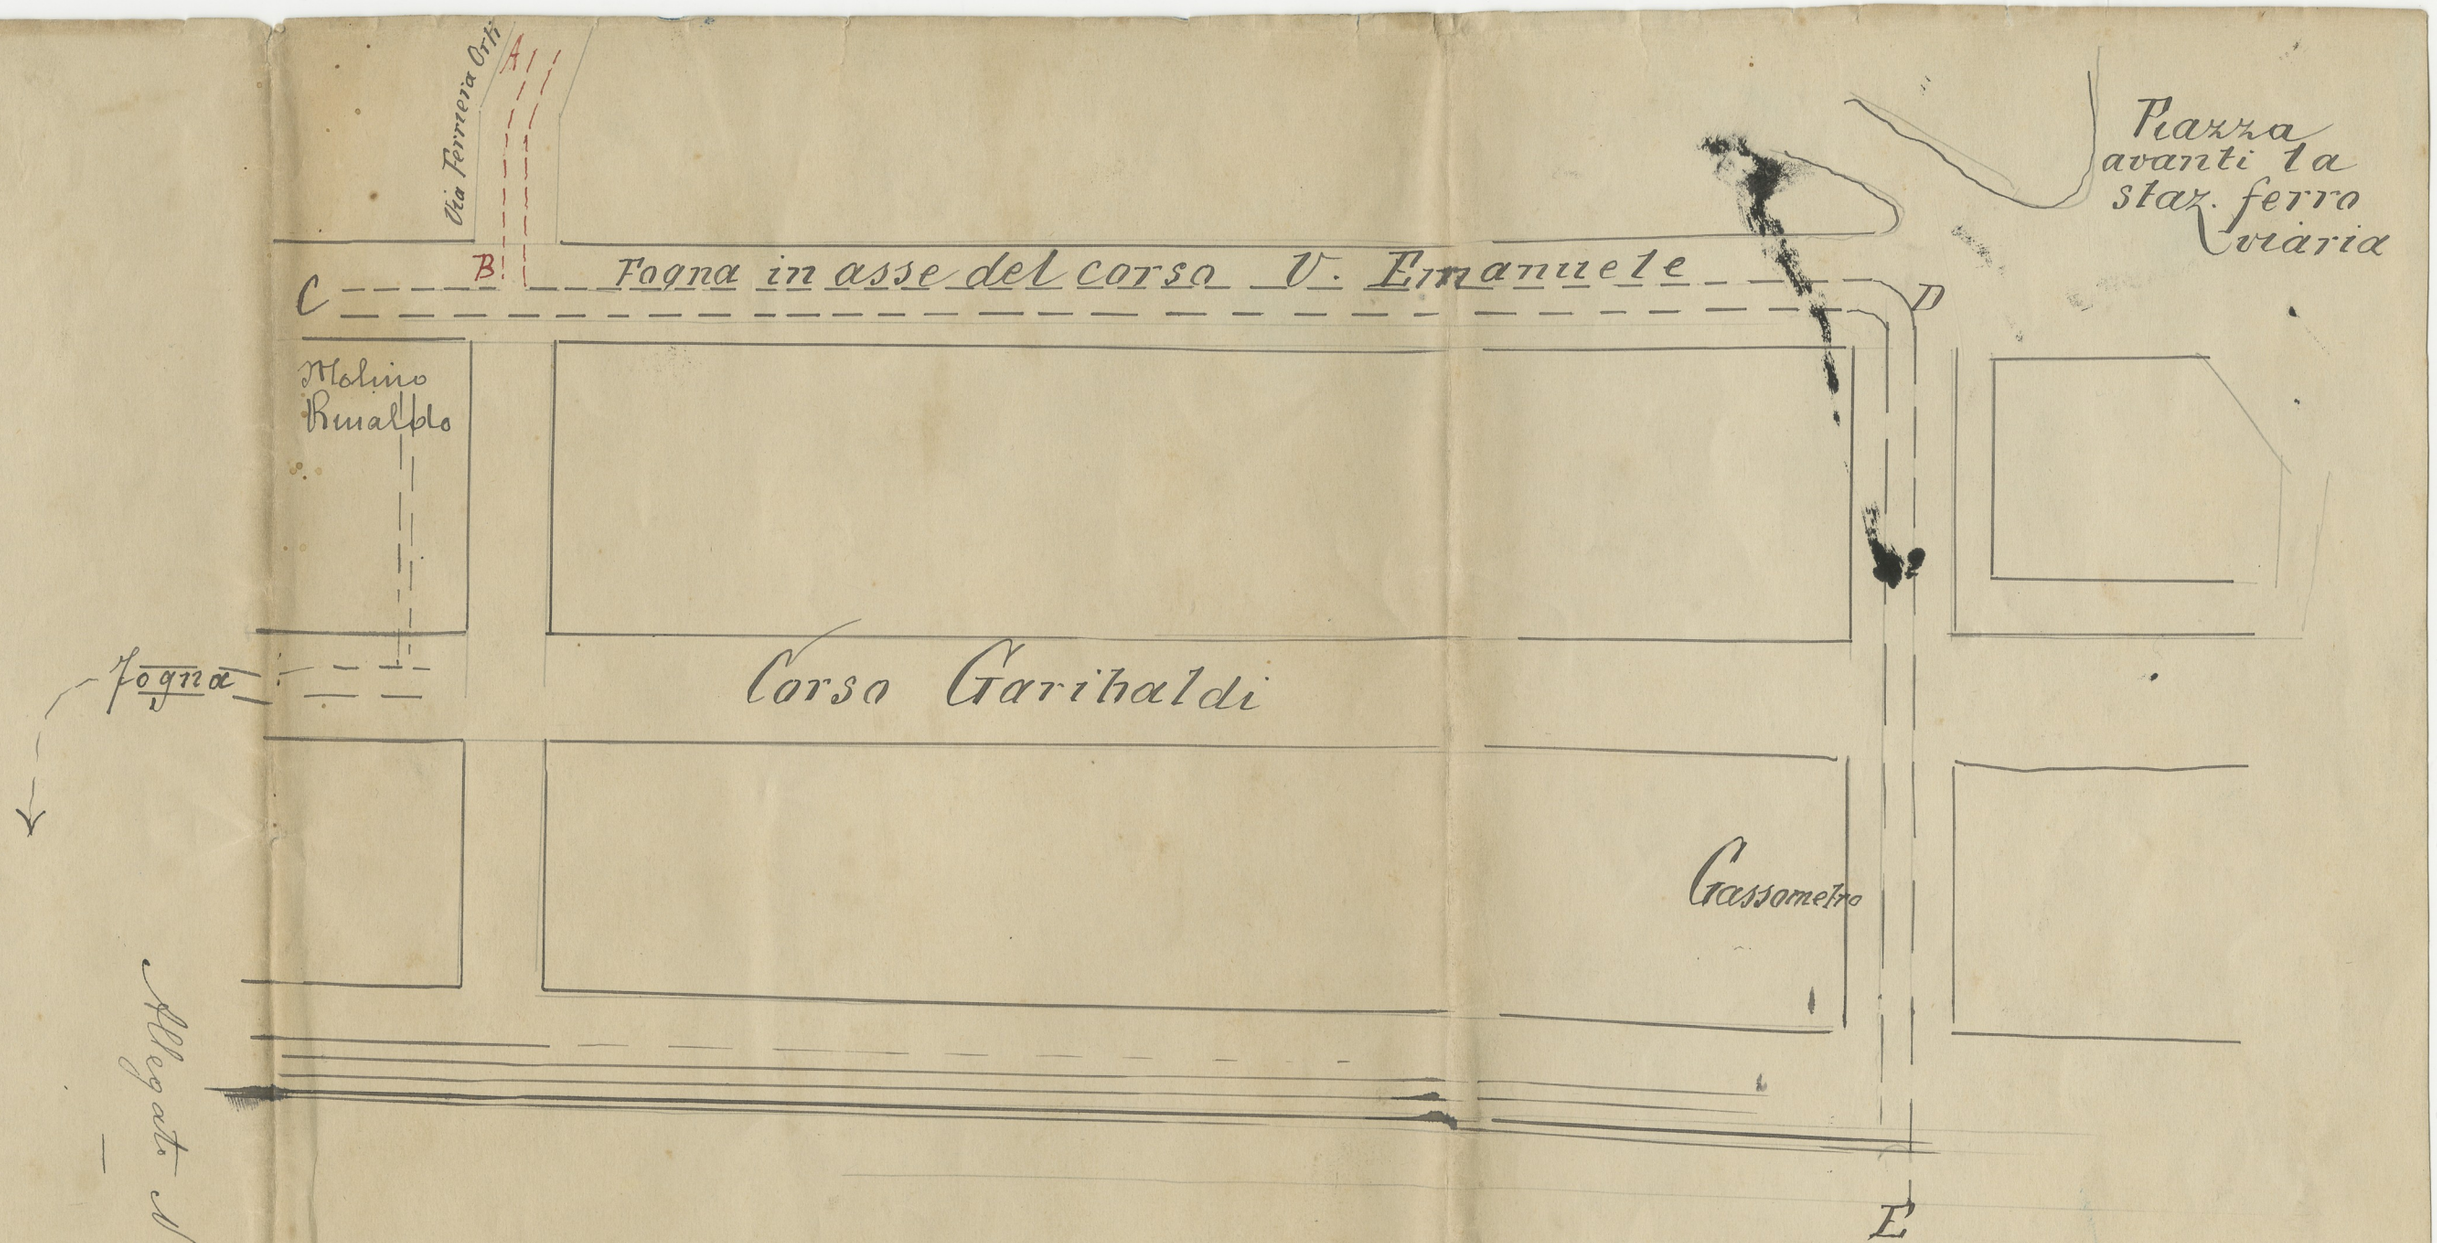
Via Ferriera Orti
A
B
C
D
E
Fogna in asse del corso V. Emanuele
Piazza avanti la staz. ferro viaria
Molino Rualplo
Fogna
Corso Garibaldi
Gassometro

Allegato N° 3