



COMUNE DI SALERNO  
ASSESSORATO ALL'URBANISTICA



NUOVA COSCIENZA DI IDENTITÀ  
NUOVA ESIGENZA DI URBANITÀ

# PIANO REGOLATORE GENERALE

ORIOI BOHIGAS - ALBERT PUIGDOMÈNECH

MBM ARCHITECTES S.A.  
JOSEP MARTORELL  
ORIOI BOHIGAS  
DAVID MACLAY  
DANI CORTIJA  
FRANCS GUAL

STRUTTURA SPECIALE UFFICIO DI PIANO  
ECOLE DI FELIPPO - via 20/11/1981 - BANCA DI ROBERTO - via 20/11/1981 -  
Bilgeant  
Francesca D'Amico  
Francesco Siano  
Francesco Siano  
Responsabile Amministrativo

## STATO DI FATTO NOVEMBRE 2002

C	SISTEMA INSEDIATIVO
C3	RETI DEI SERVIZI CANALIZZATI E DEGLI IMPIANTI TECNOLOGICI
C3.3	GAS

L'ASSESSORE ALL'URBANISTICA  
Fausto Martino


IL DIRETTORE DI SETTORE  
Banca Di Roberto

IL SINDACO  
Mario Di Biase

### Legenda


- gruppo di riduzione
- cabina di prelievo
- Materiali**
- rete a bassa pressione in acciaio
- rete a bassa pressione in ghisa
- rete a bassa pressione in PE
- rete a media pressione in acciaio
- rete a media pressione in PE
- metanodotto SNAM GAS

Note:  
Dati forniti dall'Azienda Autonoma del Gas - Comune di Salerno -  
Aggiornata al 12/05/2000

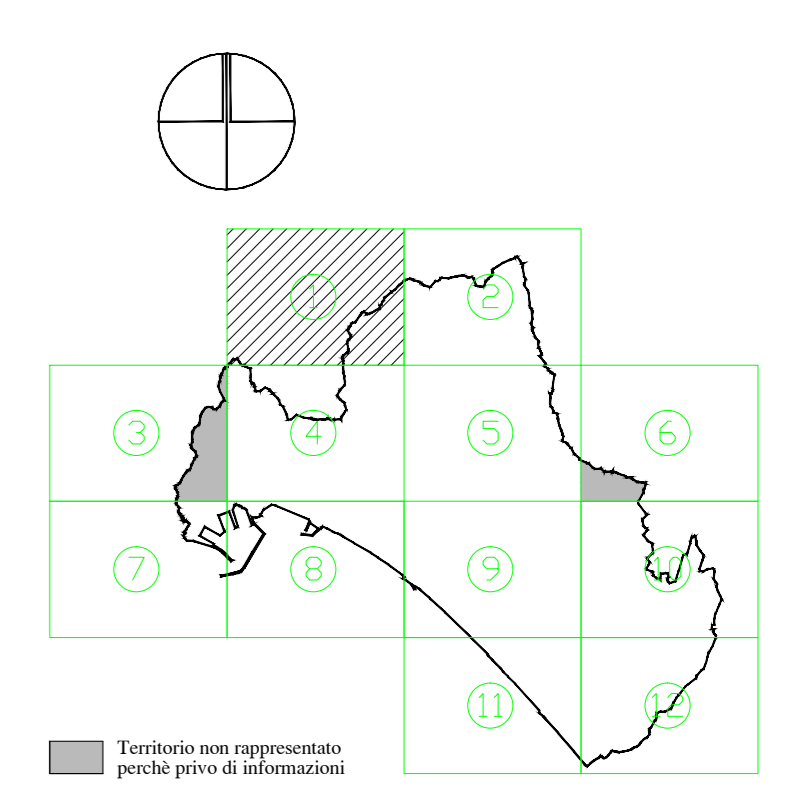

Scala 1 : 4.000

Cartografia numerica  
Ripresa aerea 1992  
Controllato ai sensi della Legge n° 48 del 22/1/94  
Nella sede alla diffusione dell'U.C.M. n° 298 del 1994  
Aggiornamenti cartografici a cura della  
Struttura Speciale Ufficio di Piano - Comune di Salerno

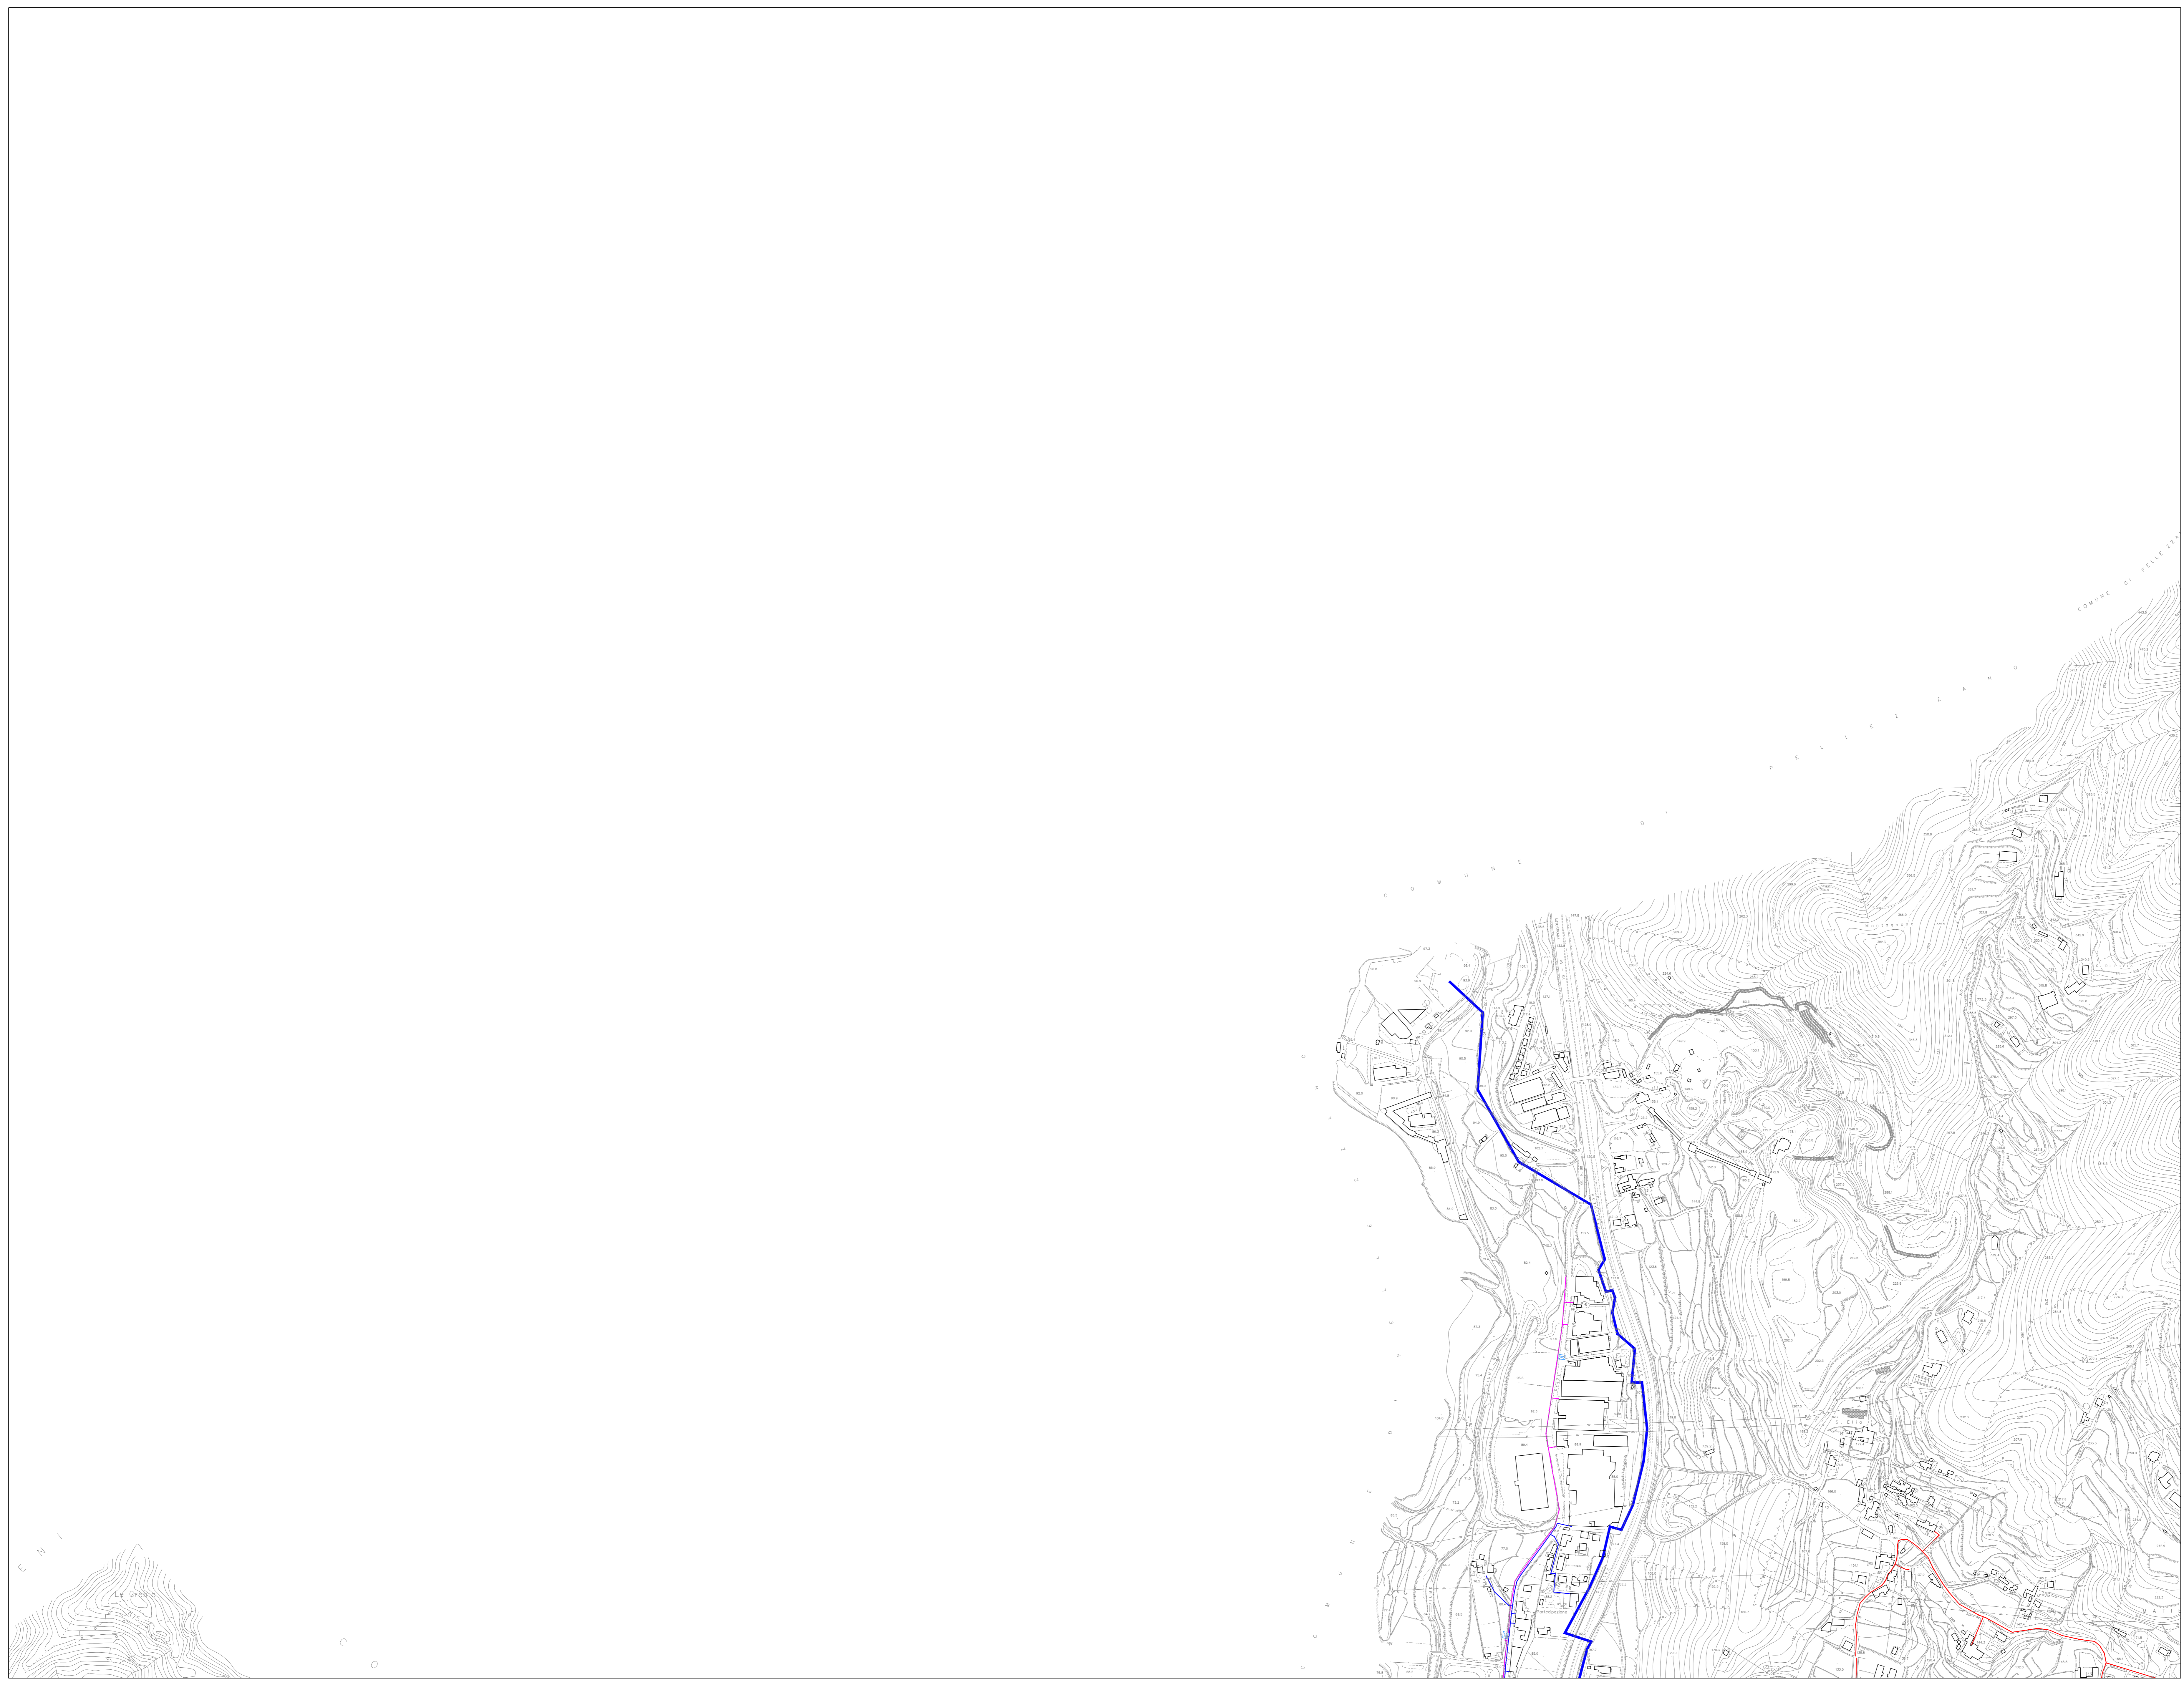



**PIANO REGOLATORE GENERALE**

ORIOI BOHIGAS - ALBERT PUIGDOMÈNECH

MBM ARCHITECTES S.A.  
JOSEP MARTORELL  
ORIOI BOHIGAS  
DAVID MACLAY  
DANI CAPELLA  
FRANCS GUAL

STRUTTURA SPECIALE UFFICIO DI PIANO  
ECOLE DI FELIPPO - Via. 20/11/1987 - BANCA DI ROBERTO - Via. 20/11/1987  
Disegnati  
Ricerca Disegno  
Progetto Urbanistico  
Firma: O. Bohigas  
Responsabile: Assessore

**STATO DI FATTO**  
NOVEMBRE 2002



C	SISTEMA INSEDIATIVO
C3	RETI DEI SERVIZI CANALIZZATI E DEGLI IMPIANTI TECNOLOGICI
C3.3	GAS

L'ASSESSORE ALL'URBANISTICA  
Fausto Martino







IL DIRETTORE DI SETTORE  
Banca Di Roberto

IL SINDACO  
Mario Di Biase


**Legenda**

-  gruppo di riduzione
-  cabina di prelievo

**Materiali**


-  rete a bassa pressione in acciaio
-  rete a bassa pressione in ghisa
-  rete a bassa pressione in PE
-  rete a media pressione in acciaio
-  rete a media pressione in PE
-  metanodotto SNAM GAS

Note:  
Dati forniti dall'Azienda Autonoma del Gas - Comune di Salerno -  
Aggiornata al 12/05/2000

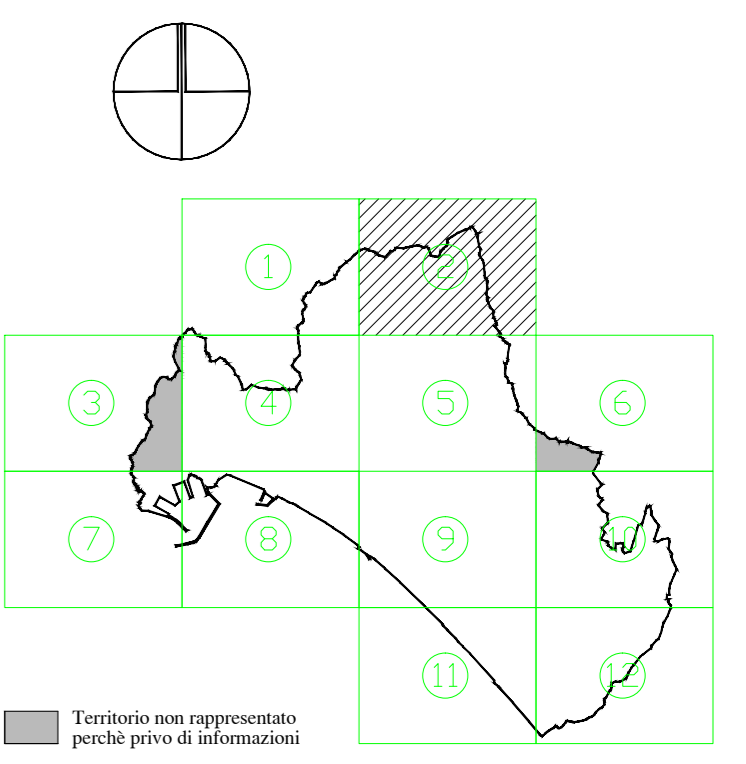


Scala 1 : 4.000

Cartografia numerica  
Ripresa aerea 1992  
Controllato ai sensi della Legge n° 48 del 22/1/94  
Nella sede alla diffusione dell'U.C.M. n° 288 del 1994  
Aggiornamenti cartografici a cura della  
Struttura Speciale Ufficio di Piano - Comune di Salerno

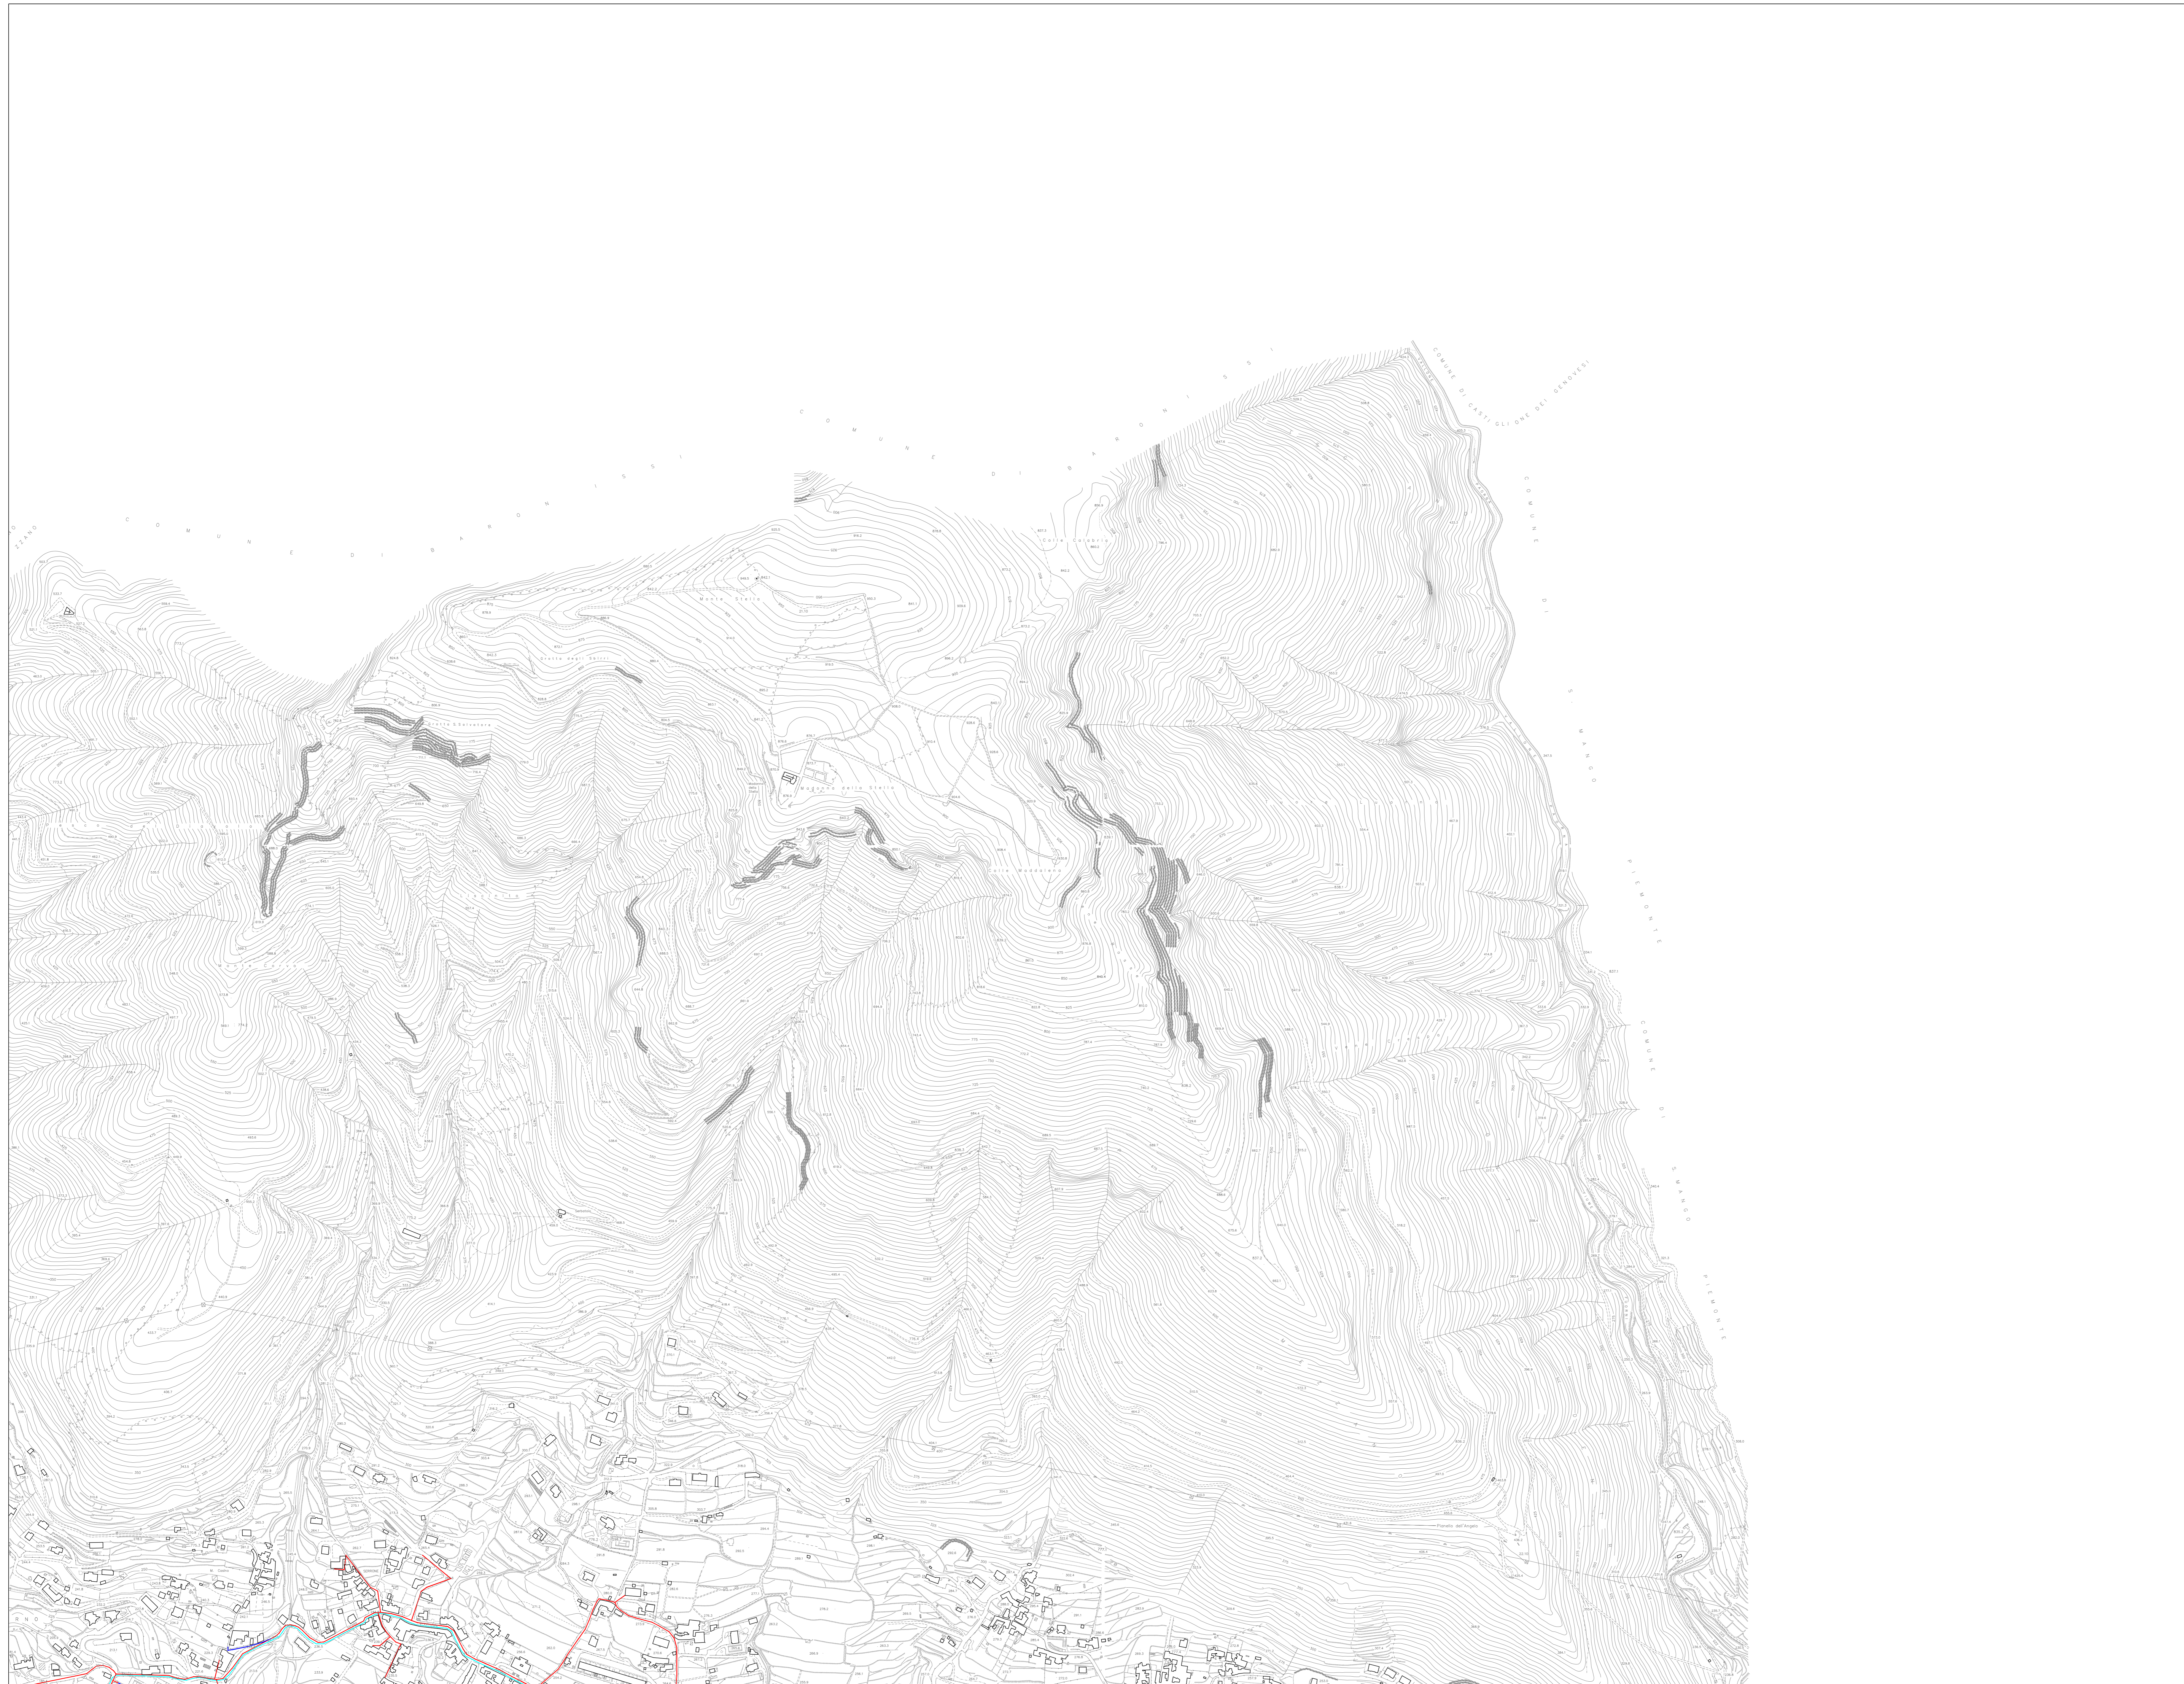



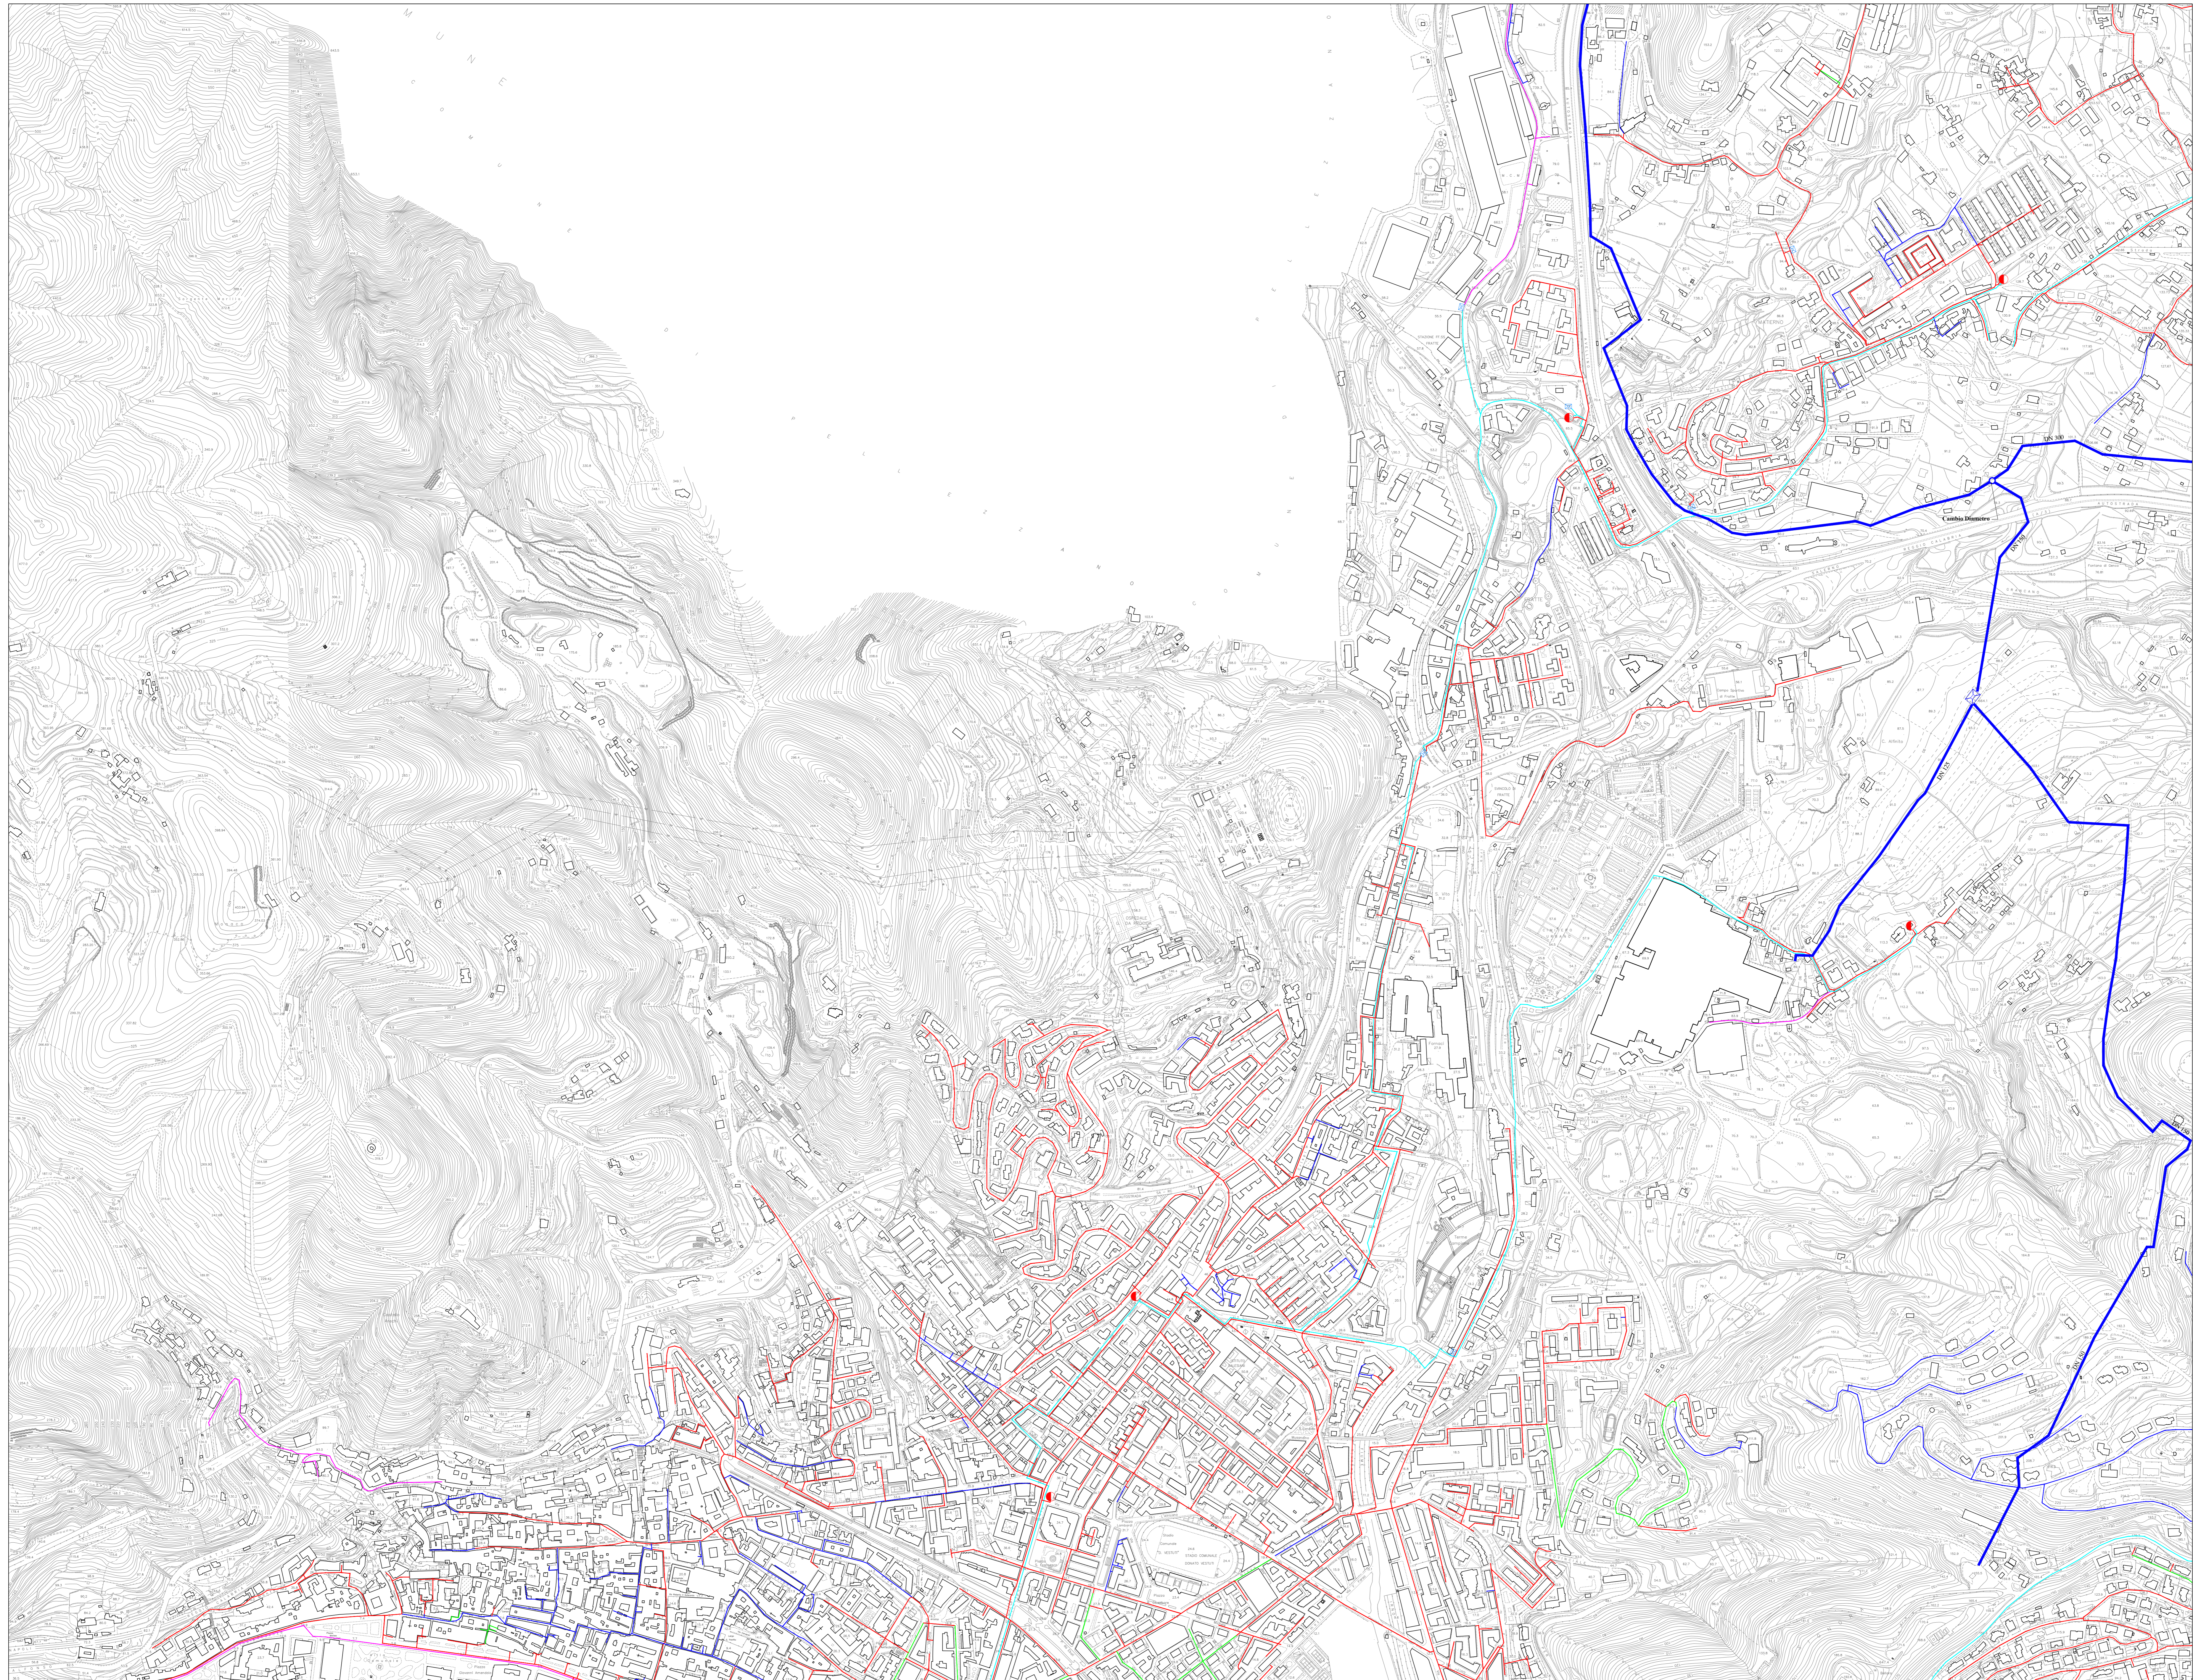

COMUNE DI SALERNO  
ASSESSORATO ALL'URBANISTICA



NUOVA CONOSCENZA DA INDIVIDUARE  
NUOVA ESIGENZA DI URBANISTICA

**PIANO REGOLATORE GENERALE**

ORIOI BOHIGAS - ALBERT PUIGDOMÈNECH

MBM ARQUITECTES S.A.  
JOSEP MARTORELL  
ORIOI BOHIGAS  
DAVID MACLAY  
DINA CASTELLÀ  
FRANÇOIS GUIL









STRUTTURA SPECIALE - UFFICIO DI PIANO  
ECOLE DI FELIPPO - viale di L. F. 1199 - BANCA DI ROBERTO - via di S. Maria - 84100 Salerno  
Ricerca e Disegno: Francesco Saverio  
Progetto: Saverio  
Responsabile: Saverio

**STATO DI FATTO**  
NOVEMBRE 2002


C SISTEMA INSEDIATIVO  
C3 RETI DEI SERVIZI CANALIZZATI  
E DEGLI IMPIANTI TECNOLOGICI  
C3.3 GAS

L'ASSESSORE ALL'URBANISTICA: Fausto Martino  
IL DIRETTORE DI SETTORE: Banca Di Roberto  
IL SINDACO: Maria De Biase

**Legenda**


-  gruppo di riduzione
-  cabina di prelievo
- Materiali**
-  rete a bassa pressione in acciaio
-  rete a bassa pressione in ghisa
-  rete a bassa pressione in PE
-  rete a media pressione in acciaio
-  rete a media pressione in PE
-  metanodotto SNAM GAS

Note:  
Dati forniti dall'Azienda Autonoma del Gas - Comune di Salerno -  
Aggiornata al 12/05/2000

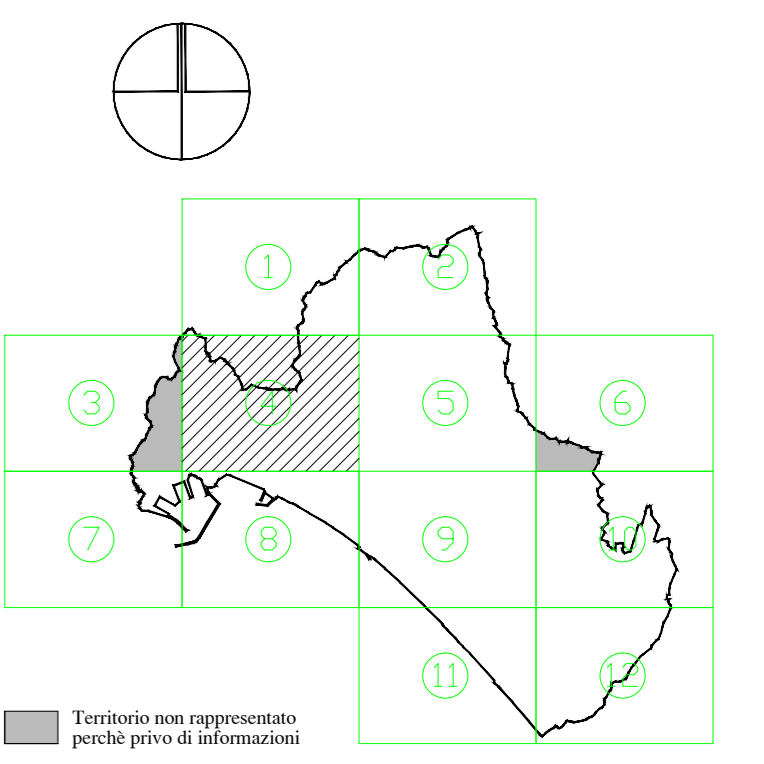

Cartografia numerica  
Ripresa aerea 1992  
Controllato ai sensi della Legge n° 48 del 22/1/90  
Nella sede alla diffusione dell'ELC.M. n° 298 del 1994  
Aggiornamenti cartografici a cura della  
Struttura Speciale Ufficio di Piano - Comune di Salerno



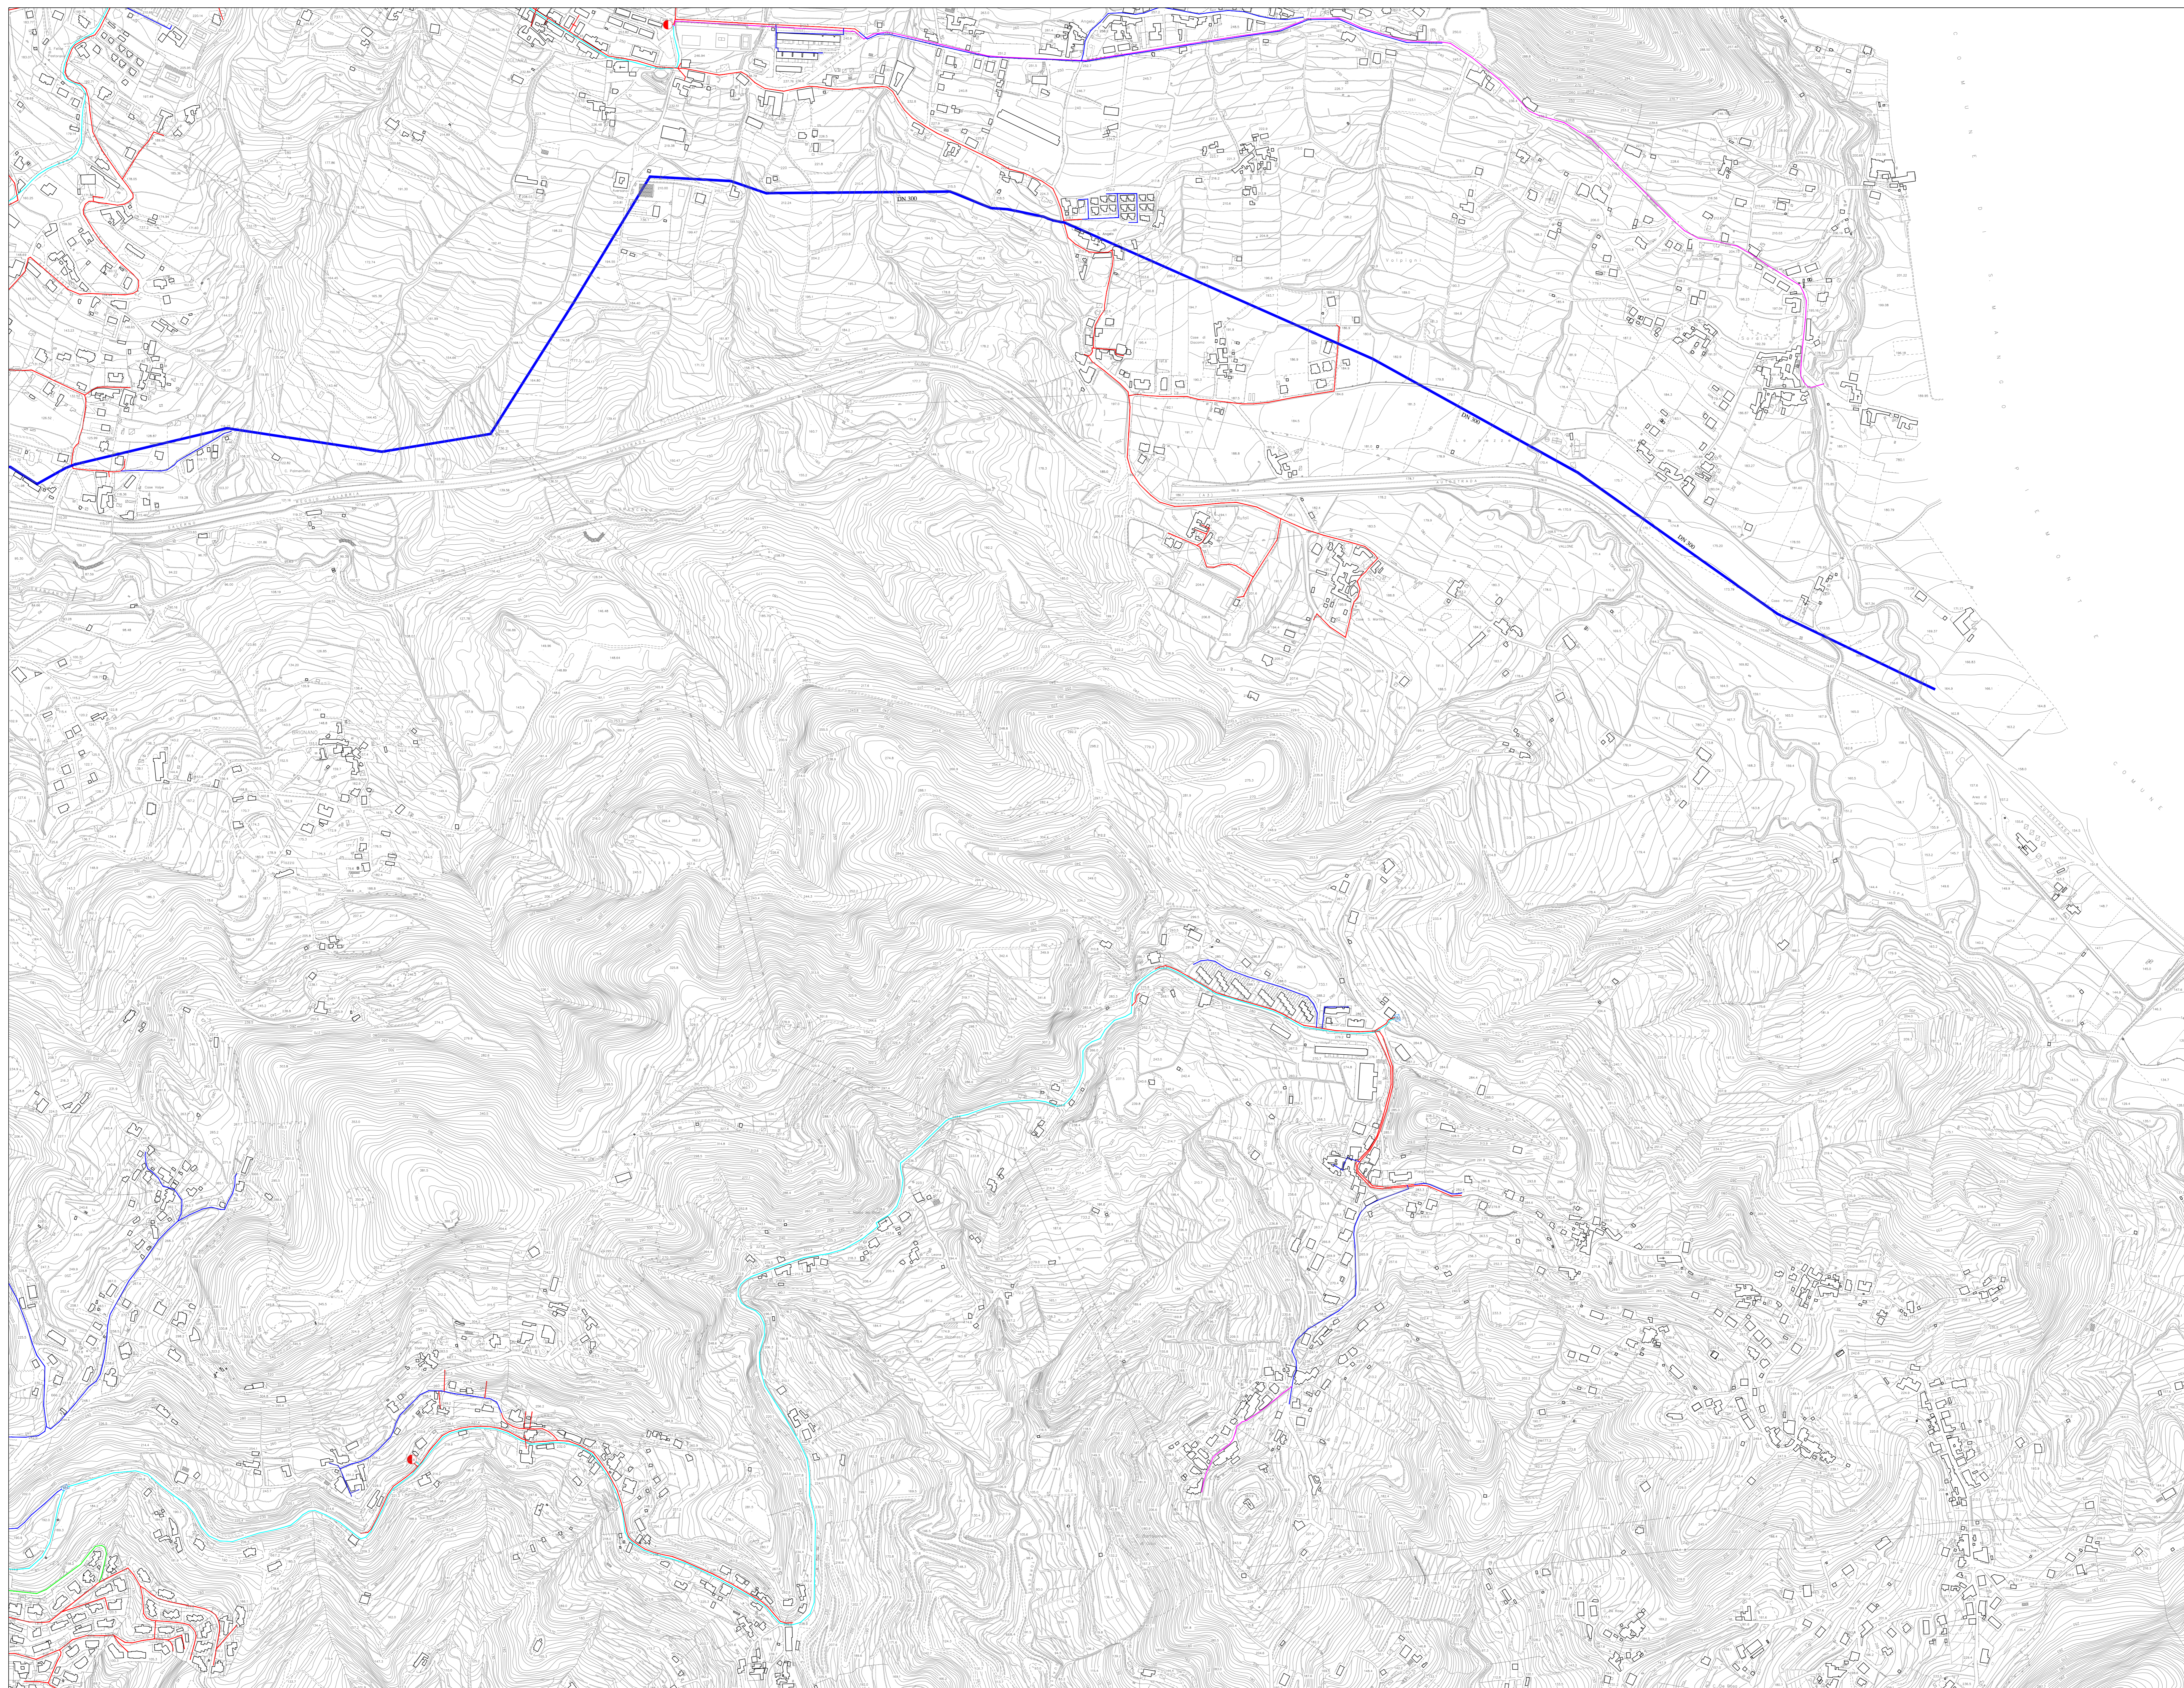

COMUNE DI SALERNO  
ASSESSORATO ALL'URBANISTICA



**PIANO REGOLATORE GENERALE**

ORIOI BOHIGAS - ALBERT PUIGDOMÈNECH

MBM ARCHITECTES S.A.  
JOSEP MARTORELL  
ORIOI BOHIGAS  
DAVID MACKEY  
DANI CARRERA  
FRANCS GUAL

STRUTTURA SPECIALE - UFFICIO DI PIANO  
ECOLE DI FELIPPO - viale di L. 1111111 - BANCA DI ROBERTO - via di L. 1111111  
Disegnati  
Ricerca Dati  
Progettato  
Firma  
Responsabile

**STATO DI FATTO**  
NOVEMBRE 2002



C SISTEMA INSEDIATIVO  
C3 RETI DEI SERVIZI CANALIZZATI  
E DEGLI IMPIANTI TECNOLOGICI  
C3.3 GAS

L'ASSESSORE ALL'URBANISTICA Fausto Martino Il DIRETTORE DI SETTORE Banca Di Roberto  
IL SINDACO Maria De Biase

**Legenda**

- gruppo di riduzione
- cabina di prelievo
- Materiali**
- rete a bassa pressione in acciaio
- rete a bassa pressione in ghisa
- rete a bassa pressione in PE
- rete a media pressione in acciaio
- rete a media pressione in PE
- metanodato SNAM GAS

Note:  
Dati forniti dall'Azienda Autonoma del Gas - Comune di Salerno -  
Aggiornata al 12/05/2000

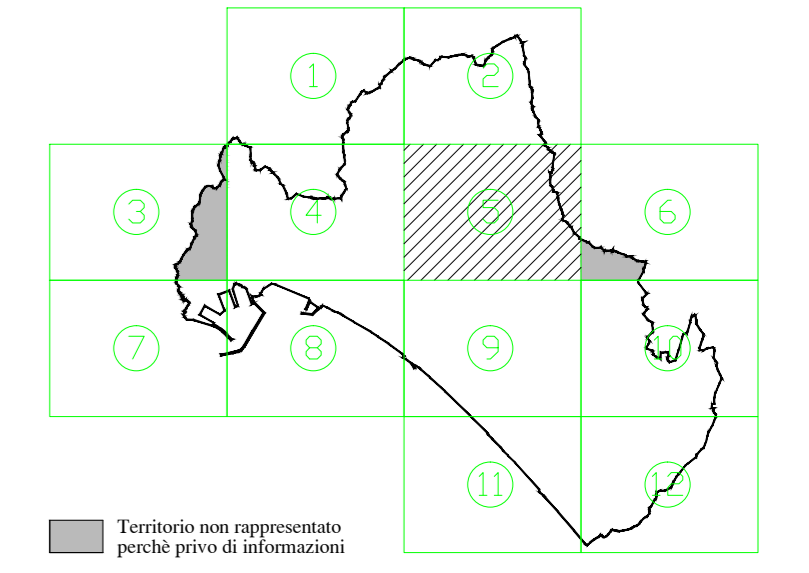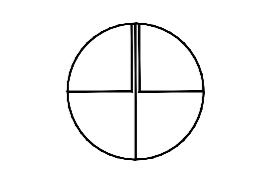

Scala 1 : 4.000

Cartografia numerica  
Ripresa aerea 1992  
Controllo ai sensi della Legge n° 48 del 22/1/90  
Nota ora alla diffusione dell'ELC.M. n° 298 del 1994  
Aggiornamenti cartografici a cura della  
Struttura Speciale Ufficio di Piano - Comune di Salerno





COMUNE DI SALERNO  
ASSESSORATO ALL'URBANISTICA



NUOVA COSCIENZA DI IDENTITÀ  
NUOVA ESIGENZA DI URBANITÀ

# PIANO REGOLATORE GENERALE

ORIOU BOHIGAS - ALBERT PUIGDOMÈNECH

MBM ARCHITECTES S.A.

JOSEP MARTORELL

ORIOU BOHIGAS

DAVID MACLAY

OSCAR CASTILLA

FRANCESC GUAL

STRUTTURA SPECIALE - UFFICIO DI PIANO  
ECOLE DI FILIPPO - viale di L. 1111991 - BANCA DI ROBERTO - via di S. 1111991 -  
Bergami

## STATO DI FATTO

NOVEMBRE 2002

C	SISTEMA INSEDIATIVO
C3	RETI DEI SERVIZI CANALIZZATI E DEGLI IMPIANTI TECNOLOGICI
C3.3	GAS

L'ASSESSORE ALL'URBANISTICA  
Fausto Martino

IL DIRETTORE DI SETTORE  
Banca Di Roberto

IL SINDACO  
Mario Di Biase

## Legenda


- gruppo di riduzione
- cabina di prelievo

### Materiali

- rete a bassa pressione in acciaio
- rete a bassa pressione in ghisa
- rete a bassa pressione in PE
- rete a media pressione in acciaio
- rete a media pressione in PE
- metanodotto SNAM GAS



Note:  
Dati forniti dall'Azienda Autonoma del Gas - Comune di Salerno -  
Aggiornata al 12/05/2000

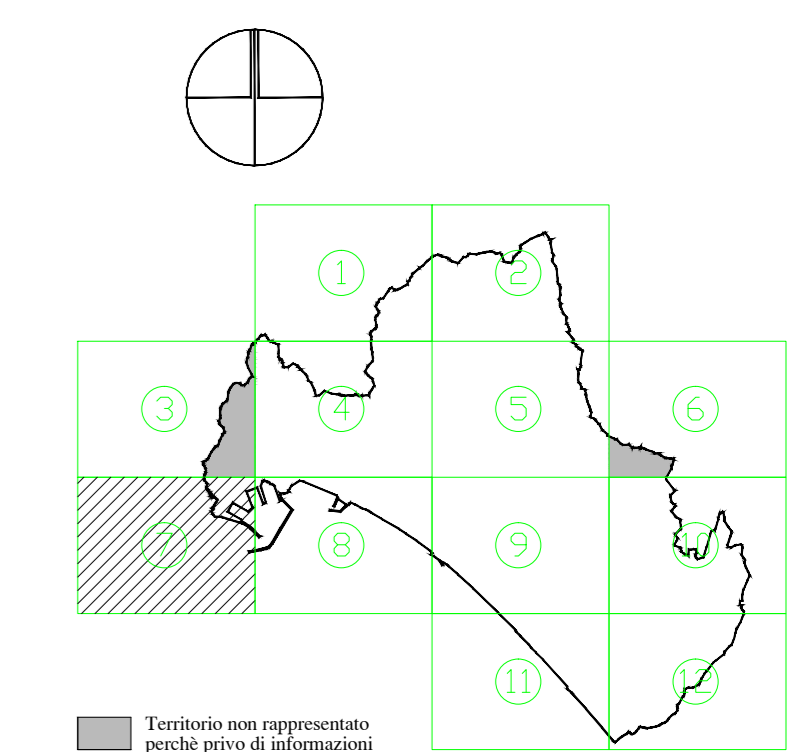

Scala 1 : 4.000

Cartografia numerica  
Ripresa aerea 1992  
Controllato ai sensi della Legge n° 48 del 22/1/94  
Nella sede alla diffusione dell'U.C.M. n° 298 del 1994  
Aggiornamenti cartografici a cura della  
Struttura Speciale Ufficio di Piano - Comune di Salerno





**PIANO REGOLATORE GENERALE**

ORIOI BOHIGAS - ALBERT PUIGDOMÈNECH

**MBM ARCHITECTES S.A.**  
 JOSEP MARTORELL  
 ORIOL BOHIGAS  
 DAVID MACLAY  
 ORIOL CASTELLÀ  
 FRANCESC GUAL

**STRUTTURA SPECIALE - UFFICIO DI PIANO**  
 ERICOLE DI FELIPPO - viale di 11 settembre - SANICA DI ROBERTO - 84010 (SA) - 081 99 11 000  
 Dirigenti:  
 Fausto Martino  
 Franco Di Stefano  
 Fulvio Di Sarno  
 Responsabile Amministrativo

**STATO DI FATTO**  
 NOVEMBRE 2002


**C SISTEMA INSEDIATIVO**  
**C3 RETI DEI SERVIZI CANALIZZATI E DEGLI IMPIANTI TECNOLOGICI**  
**C3.3 GAS**

L'ASSESSORE ALL'URBANISTICA Fausto Martino IL DIRETTORE DI SETTORE Banca Di Roberto  
 IL SINDACO Mario De Biase

**Legenda**

- gruppo di riduzione
- cabina di prelievo
- Materiali**
- rete a bassa pressione in acciaio
- rete a bassa pressione in ghisa
- rete a bassa pressione in PE
- rete a media pressione in acciaio
- rete a media pressione in PE
- metanodotto SNAM GAS


Note:  
 Dati forniti dall'Azienda Autonoma del Gas - Comune di Salerno -  
 Aggiornata al 12/05/2000

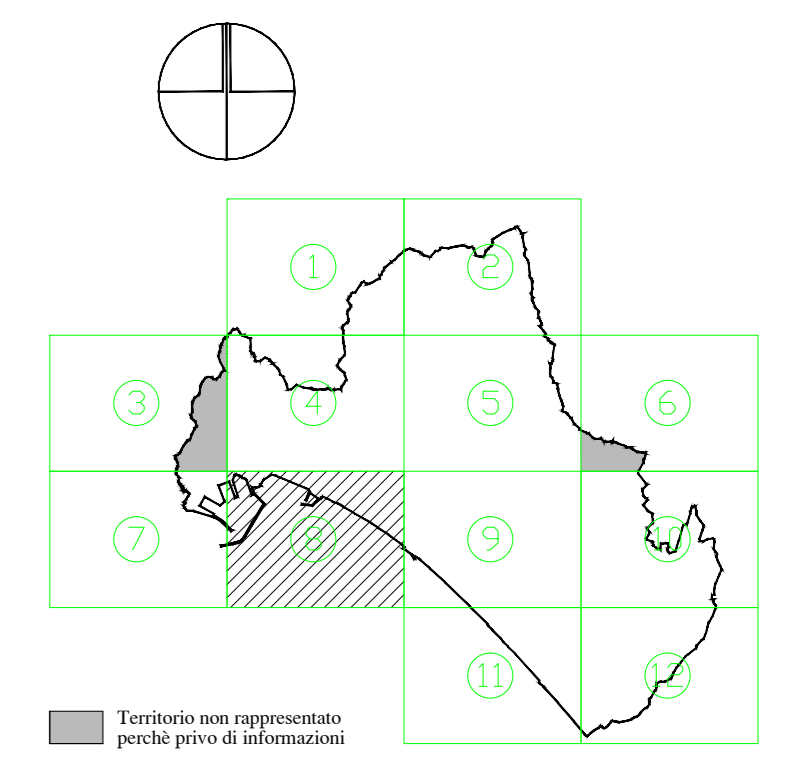

Scala 1 : 4.000

Cartografia numerica  
 Ripresa aerea 1992  
 Controllo ai sensi della Legge n° 48 del 2/2/1960  
 Nella sede alla diffusione dell'U.C.M. n° 298 del 1994  
 Aggiornamenti cartografici a cura della  
 Struttura Speciale Ufficio di Piano - Comune di Salerno



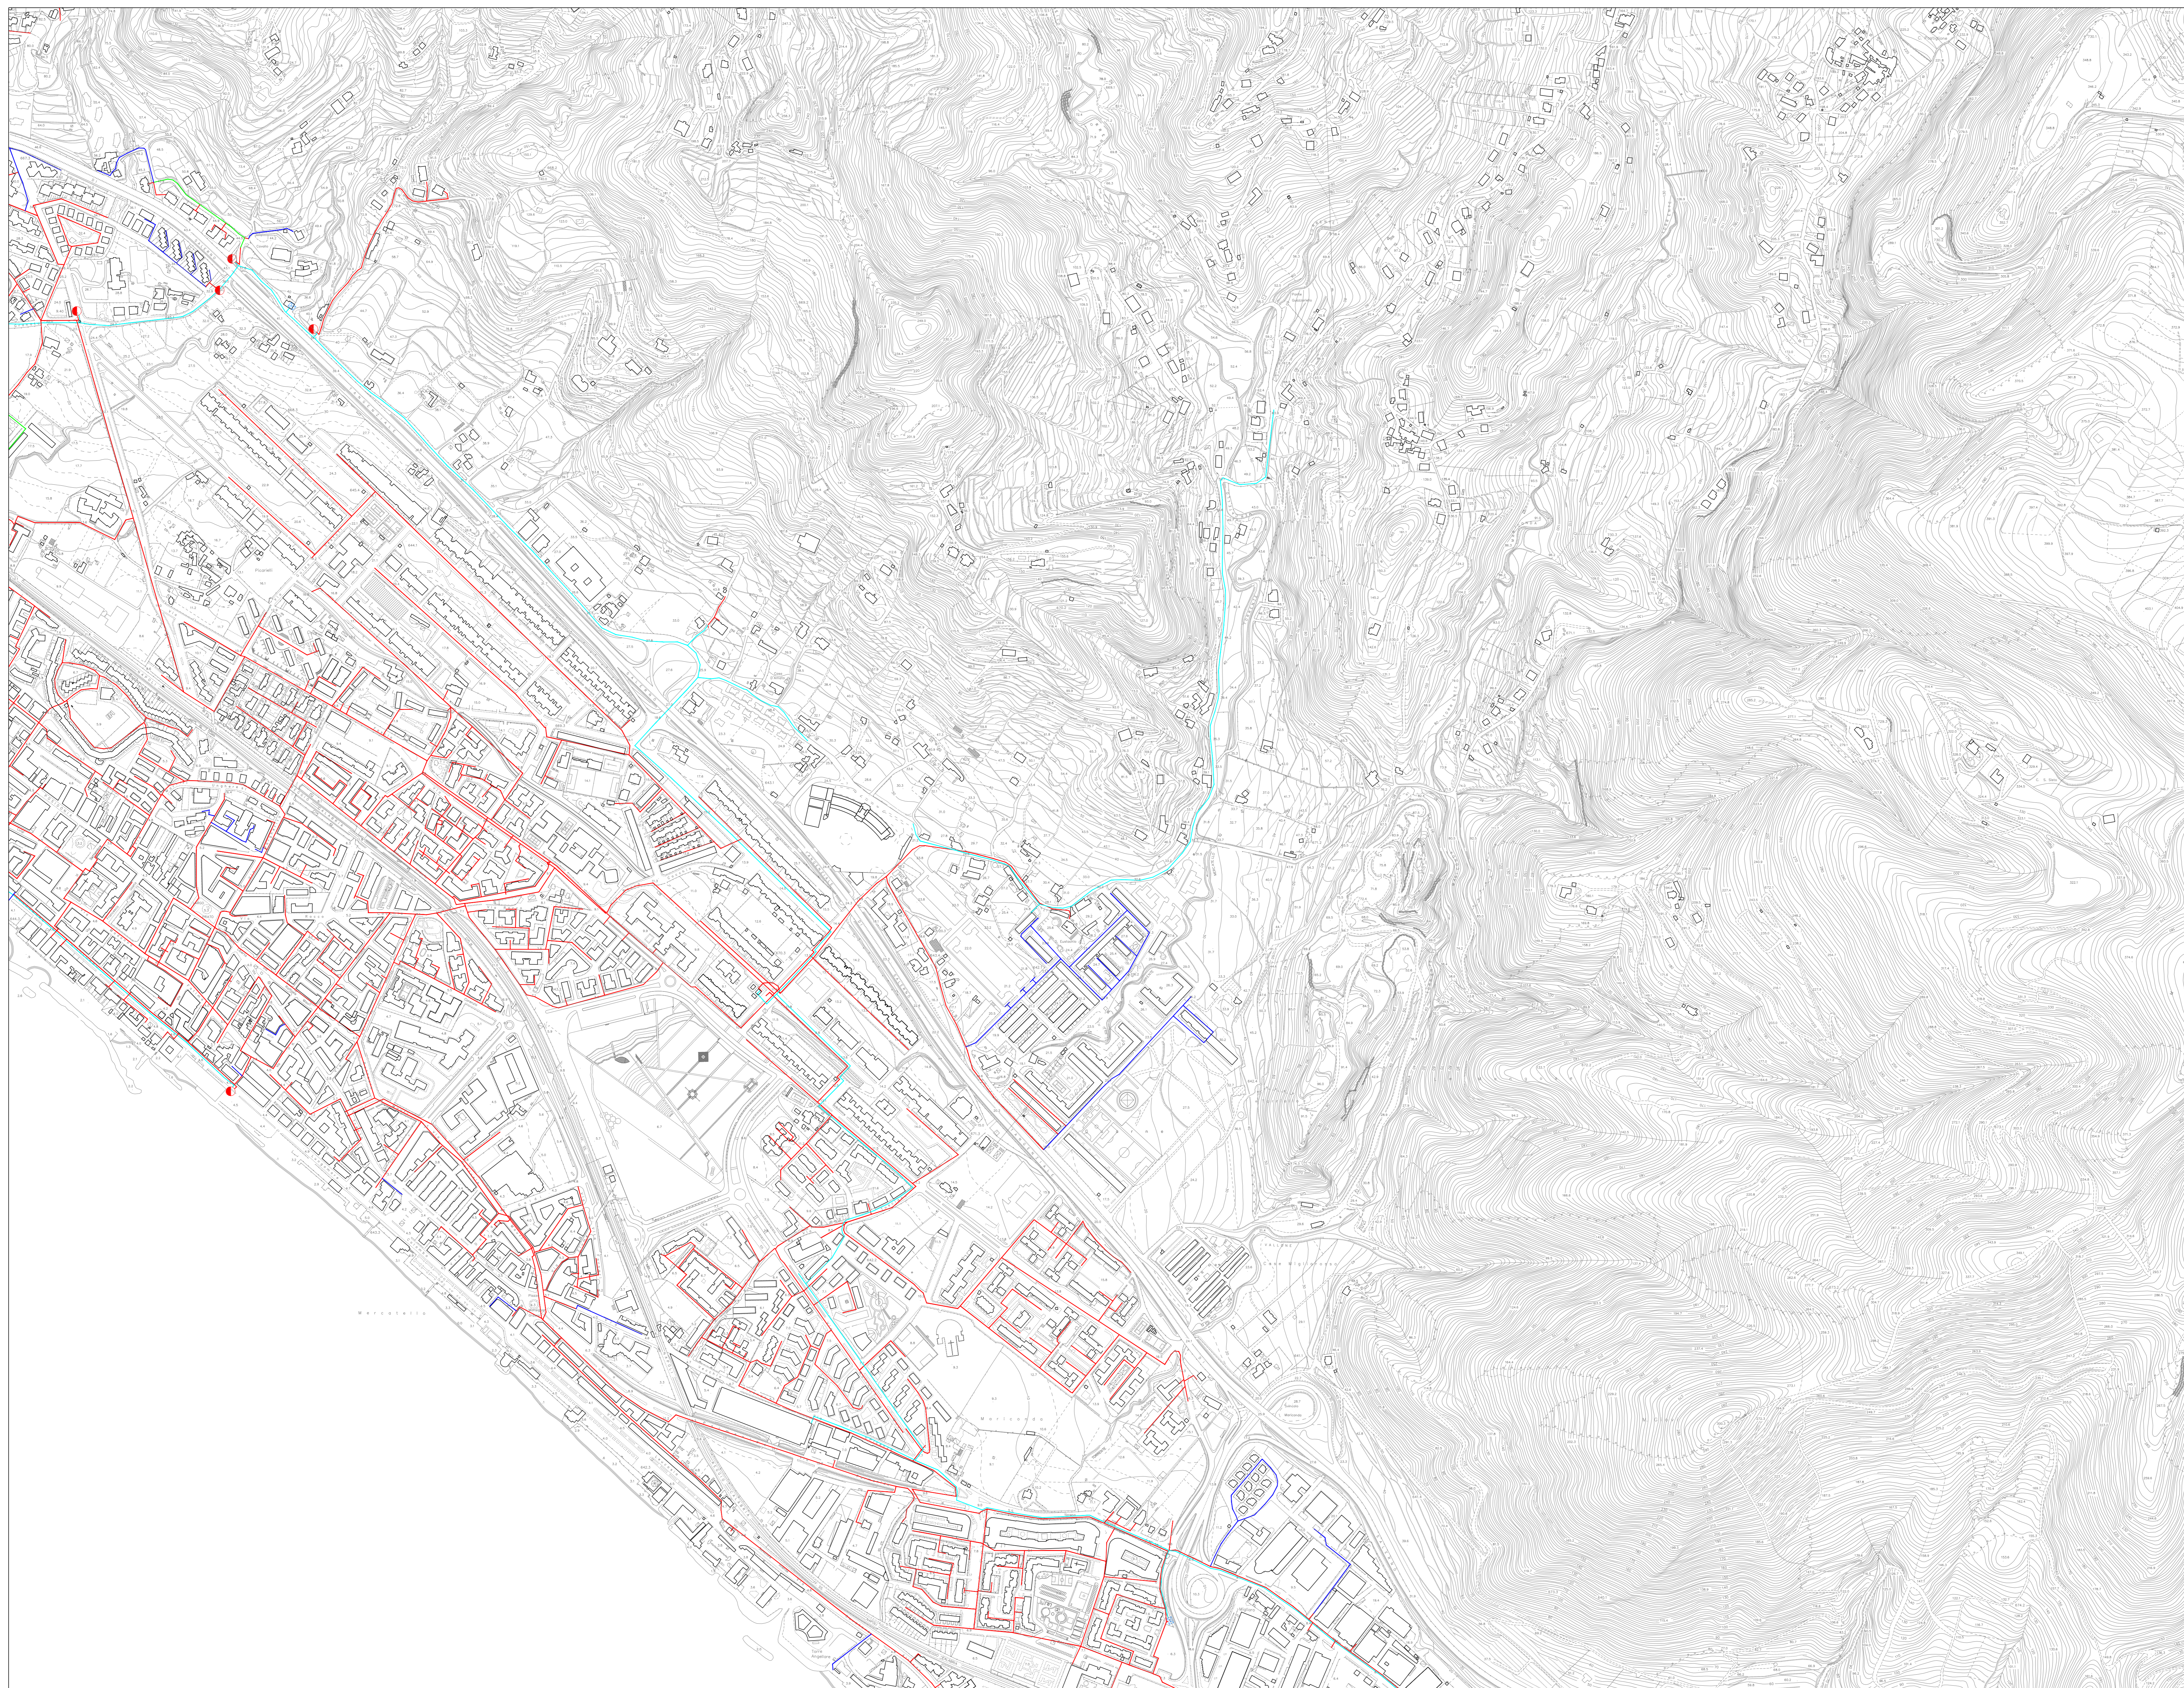

COMUNE DI SALERNO  
ASSESSORATO ALL'URBANISTICA



NUOVA COSCIENZA DI IDENTITÀ  
NUOVA ESIGENZA DI URBANISTICA

**PIANO REGOLATORE GENERALE**

ORIOI BOHIGAS - ALBERT PUIGDOMÈNECH

MBM ARCHITECTES S.A.  
JOSEP MARTORELL  
ORIOI BOHIGAS  
DAVID MACLAY  
DANI CARRERA  
FRANCS GUA









STRUTTURA SPECIALE - UFFICIO DI PIANO  
ECOLE DI FELIPPO - viale di FelipPO - BANCA DI ROBERTO - via di FelipPO - via di FelipPO  
Racchia Diavolo  
FRANCESCO SERRA  
FRANCESCO SERRA  
Responsabile: Assessore

**STATO DI FATTO**  
NOVEMBRE 2002


C SISTEMA INSEDIATIVO  
C3 RETI DEI SERVIZI CANALIZZATI  
E DEGLI IMPIANTI TECNOLOGICI  
C3.3 GAS

L'ASSESSORATO ALL'URBANISTICA  
Fausto Martino  
IL DIRETTORE DI SETTORE  
Banca Di Roberto  
IL SINDACO  
Marco Di Biase

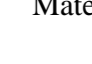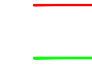**Legenda**

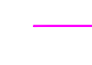-  gruppo di riduzione
-  cabina di prelievo
- Materiali**
-  rete a bassa pressione in acciaio
-  rete a bassa pressione in ghisa
-  rete a bassa pressione in PE
-  rete a media pressione in acciaio
-  rete a media pressione in PE
-  metanodotto SNAM GAS


Note:  
Dati forniti dall'Azienda Autonoma del Gas - Comune di Salerno -  
Aggiornata al 12/05/2000

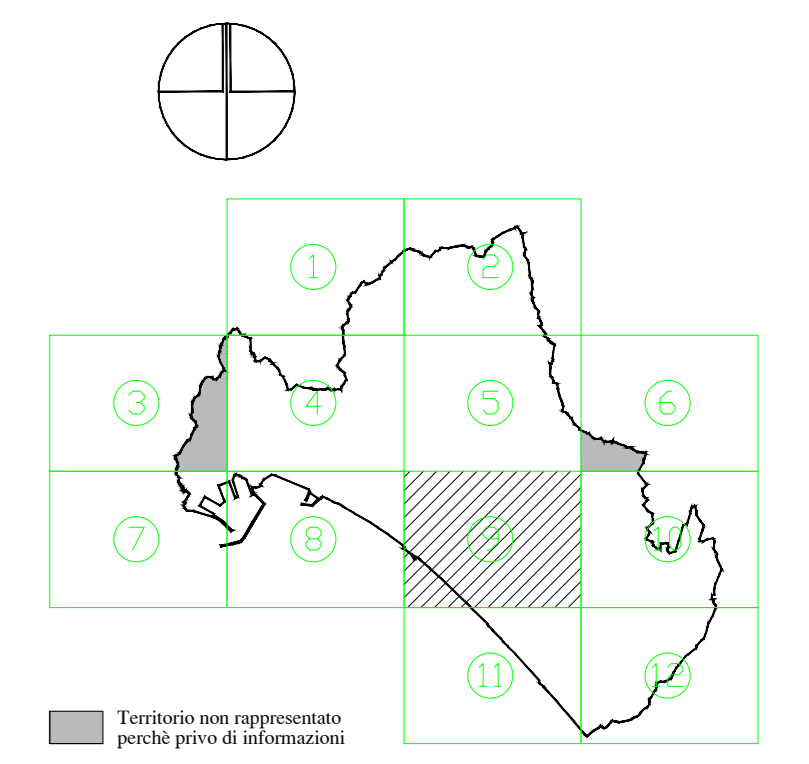

Scala 1 : 4.000

Cartografia numerica  
Ripresa aerea 1992  
Controllo ai sensi della Legge n° 48 del 22/1/90  
Nota ora alla diffusione dell'U.C.M. n° 298 del 1994  
Aggiornamenti cartografici a cura della  
Struttura Speciale Ufficio di Piano - Comune di Salerno



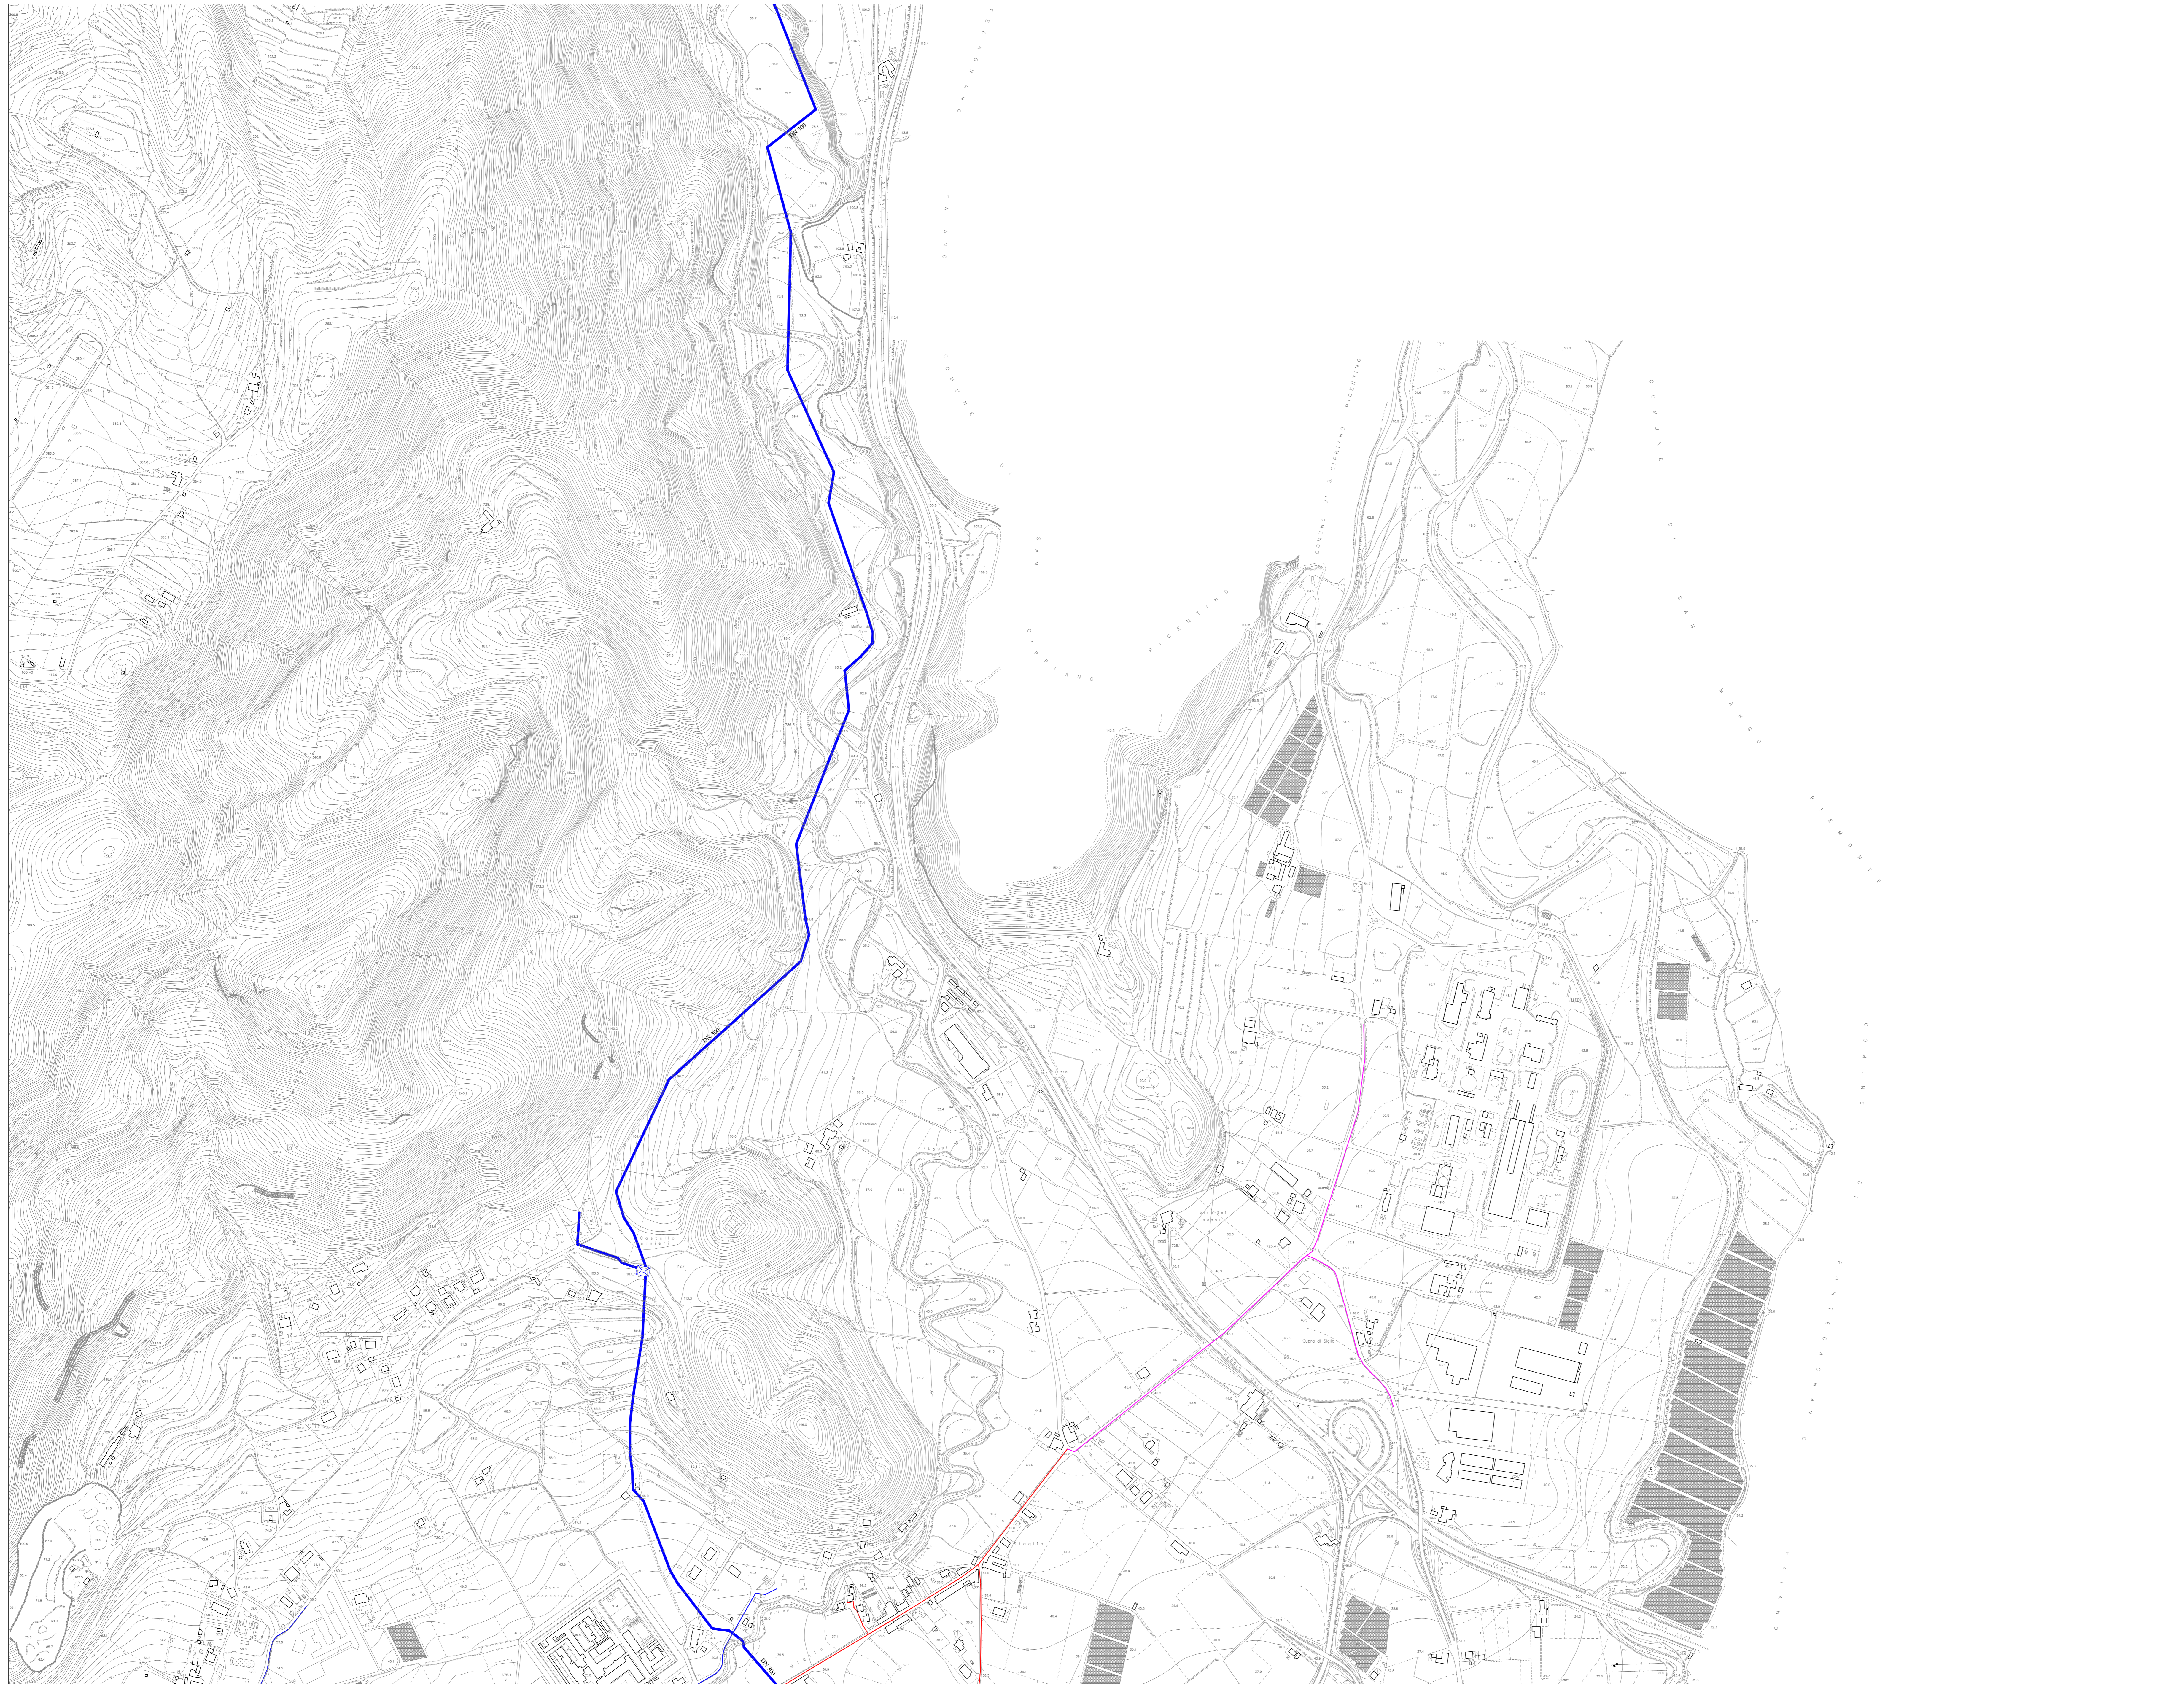

COMUNE DI SALERNO  
ASSESSORATO ALL'URBANISTICA



NUOVA COSCIENZA DI IDENTITÀ  
NUOVA ESIGENZA DI URBANISTICA

**PIANO REGOLATORE GENERALE**

ORIOLO BOHIGAS - ALBERT PUIGDOMÈNECH

MBM ARCHITECTES S.A.  
JOSEP MARTORELL  
ORIOLO BOHIGAS  
DAVID MACLAY  
DANI CAPELLA  
FRANCS GUAL









STRUTTURA SPECIALE - UFFICIO DI PIANO  
ECOLE DI FELIPPO - viale di I. L. 1111 - BANCA DI ROBERTO - via di I. L. 1111  
Disegnati  
F. Cecina - Disegno  
F. Cecina - Progetto  
F. Cecina - Verifica  
Responsabile - Assessore

**STATO DI FATTO**  
NOVEMBRE 2002



C SISTEMA INSEDIATIVO  
C3 RETI DEI SERVIZI CANALIZZATI  
E DEGLI IMPIANTI TECNOLOGICI  
C3.3 GAS


L'ASSESSORE ALL'URBANISTICA Fausto Martino IL DIRETTORE DI SETTORE Banca Di Roberto  
IL SINDACO Maria De Biase


**Legenda**

-  gruppo di riduzione
-  cabina di prelievo
- Materiali**
-  rete a bassa pressione in acciaio
-  rete a bassa pressione in ghisa
-  rete a bassa pressione in PE
-  rete a media pressione in acciaio
-  rete a media pressione in PE
-  metanodotto SNAM GAS

Note:  
Dati forniti dall'Azienda Autonoma del Gas - Comune di Salerno -  
Aggiornata al 12/05/2000

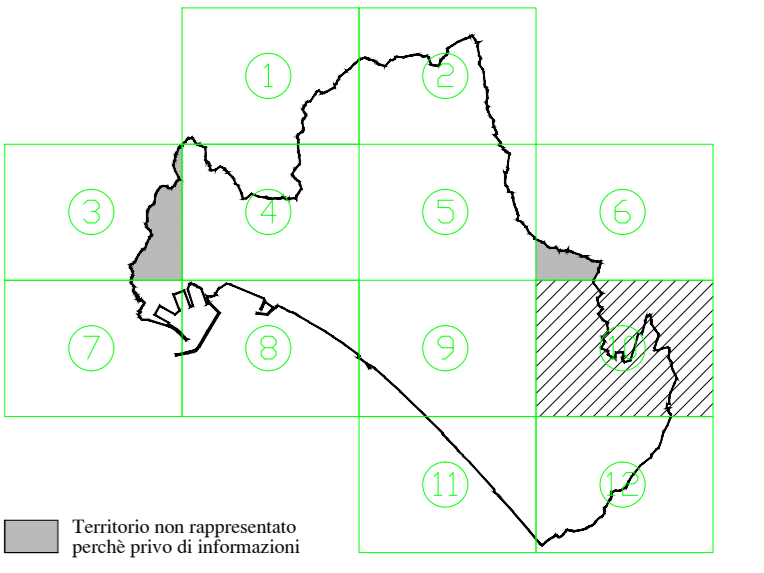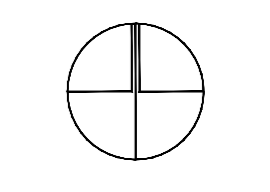

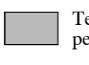 Terreno non rappresentato perché privo di informazioni

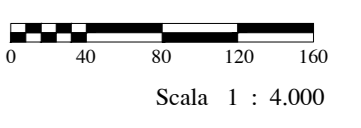

Scala 1 : 4.000

Cartografia numerica  
Ripresa aerea 1992  
Controllato ai sensi della Legge n° 48 del 22/1/94  
Nella sede alla diffusione dell'U.C.M. n° 288 del 1994  
Aggiornamenti cartografici a cura della  
Struttura Speciale Ufficio di Piano - Comune di Salerno





COMUNE DI SALERNO  
ASSESSORATO ALL'URBANISTICA



NUOVA COSCIENZA DI IDENTITÀ  
NUOVA ESIGENZA DI URBANISTICA

**PIANO REGOLATORE GENERALE**

ORIOI BOHIGAS - ALBERT PUIGDOMÈNECH

MBM ARCHITECTES S.A.  
JOSEP MARTORELL  
ORIOI BOHIGAS  
DAVID MACLAY  
DANI CARTELLA  
FRANCS GUAL









STRUTTURA SPECIALE - UFFICIO DI PIANO  
ERCOLE DI FELIPPO - viale di Vittorio Veneto - 80138 SALERNO - Campania  
BANCA DI ROBERTO - via di Vittorio Veneto - 80138 SALERNO - Campania  
Racchia Dario  
FRANCESCO SERRA  
FRANCESCO SERRA  
Responsabile Amministrativo

**STATO DI FATTO**  
NOVEMBRE 2002




C SISTEMA INSEDIATIVO  
C3 RETI DEI SERVIZI CANALIZZATI  
E DEGLI IMPIANTI TECNOLOGICI  
C3.3 GAS

L'ASSESSORE ALL'URBANISTICA Fausto Martino Il DIRETTORE DI SETTORE Banca Di Roberto  
IL SINDACO Mario Di Biase

**Legenda**

-  gruppo di riduzione
-  cabina di prelievo
- Materiali**
-  rete a bassa pressione in acciaio
-  rete a bassa pressione in ghisa
-  rete a bassa pressione in PE
-  rete a media pressione in acciaio
-  rete a media pressione in PE
-  metanodotto SNAM GAS

Note:  
Dati forniti dall'Azienda Autonoma del Gas - Comune di Salerno -  
Aggiornata al 12/05/2000

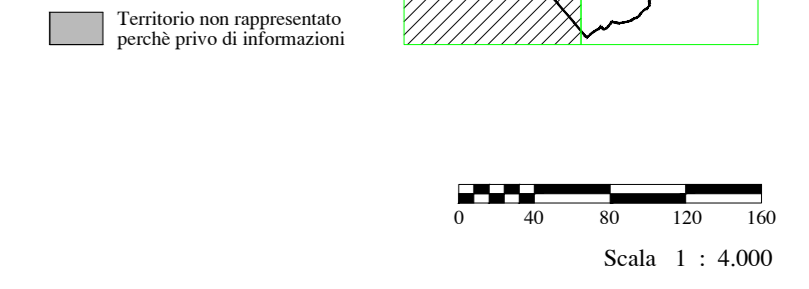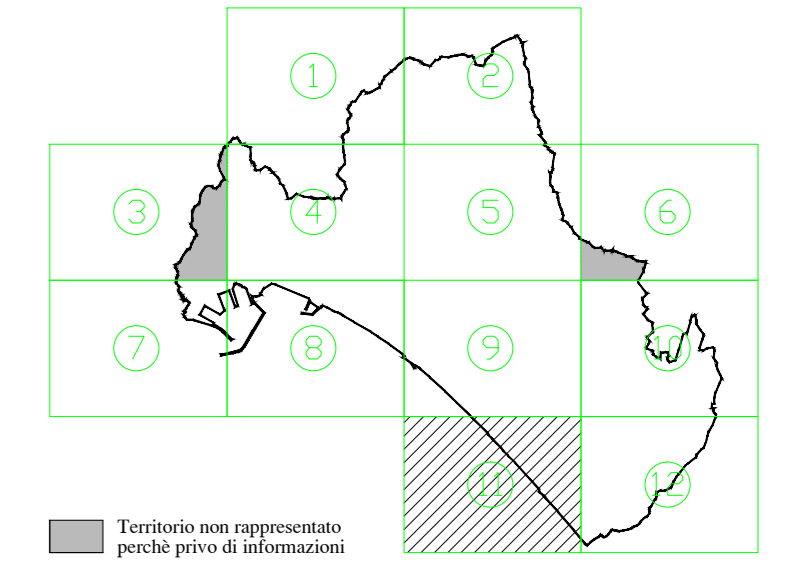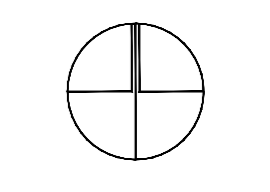

Cartografia numerica  
Ripresa aerea 1992  
Controllato ai sensi della Legge n° 48 del 22/1/90  
Nella sede alla diffusione dell'U.C.M. n° 298 del 1994  
Aggiornamenti cartografici a cura della  
Struttura Speciale Ufficio di Piano - Comune di Salerno





COMUNE DI SALERNO  
ASSESSORATO ALL'URBANISTICA



PIANO REGOLATORE GENERALE

ORIOI BOHIGAS - ALBERT PUIGDOMÈNECH

MBM ARCHITECTES S.A.  
JOSEP MARTORELL  
ORIOI BOHIGAS  
DAVID MACLAY  
DANI CAPELLA  
FRANCESC GUAL

STRUTTURA SPECIALE - UFFICIO DI PIANO  
ECCOLE DI FELIPPO - viale di L. LUINI - BANCA DI ROBERTO - via di S. GIUSEPPE  
Ricerca, Disegno, Progettazione, Direzione, Direzione di Settore, Responsabile Amministrativo


STATO DI FATTO  
NOVEMBRE 2002

C SISTEMA INSEDIATIVO  
C3 RETI DEI SERVIZI CANALIZZATI E DEGLI IMPIANTI TECNOLOGICI  
C3.3 GAS

L'ASSESSORE ALL'URBANISTICA Fausto Martino Il DIRETTORE DI SETTORE Banca Di Roberto  
IL SINDACO Maria De Base

- Legenda**
- gruppo di riduzione
  - cabina di prelievo
- Materiali**
- rete a bassa pressione in acciaio
  - rete a bassa pressione in ghisa
  - rete a bassa pressione in PE
  - rete a media pressione in acciaio
  - rete a media pressione in PE
  - metanodotto SNAM GAS

Note:  
Dati forniti dall'Azienda Autonoma del Gas - Comune di Salerno -  
Aggiornati al 12/05/2000

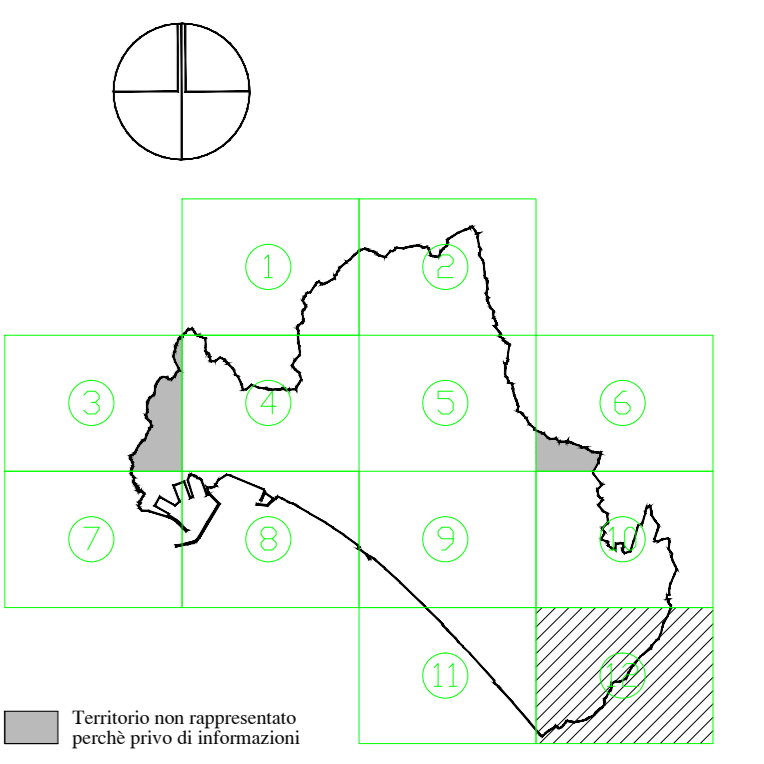

Cartografia numerica  
Ripresa aerea 1992  
Controllato ai sensi della Legge n° 48 del 22/1/94  
Nella sede alla diffusione dell'U.C.M. n° 298 del 1994  
Aggiornamenti cartografici a cura della  
Struttura Speciale Ufficio di Piano - Comune di Salerno